


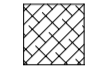


-  REPOSICION DE SILLARES, BIEN POR DESMONTADO PREVO O POR CAJEADO DE SILLAR ARENIZADO O DESCOMPUESTO. ESPESOR MINIMO 15cm
-  FABRICA DE SILLARES DEL PRETEL O CORNISA QUE SE DESMONTA SUSTITUYENDO AQUELLAS PIEZAS ARENIZADAS Y VOLVIENDOSE A COLOCAR LAS DEMAS, UNA VEZ LIMPIA Y CONSOLIDADA
-  FABRICA DE SILLARES EN PROCESO DE ARENIZACION Y DESPLACACION A CONSOLIDAR A BASE DE SILICATOS



PROYECTO DE RESTAURACION DE LAS MURALLAS DEL ALCAZAR VIEJO DE CORDOBA  
 PLANO DE RESTAURACION Y CONSOLIDACION Nº 30

TORRE DE BELEN - ALZADOS ESTE Y NORTE E1:50

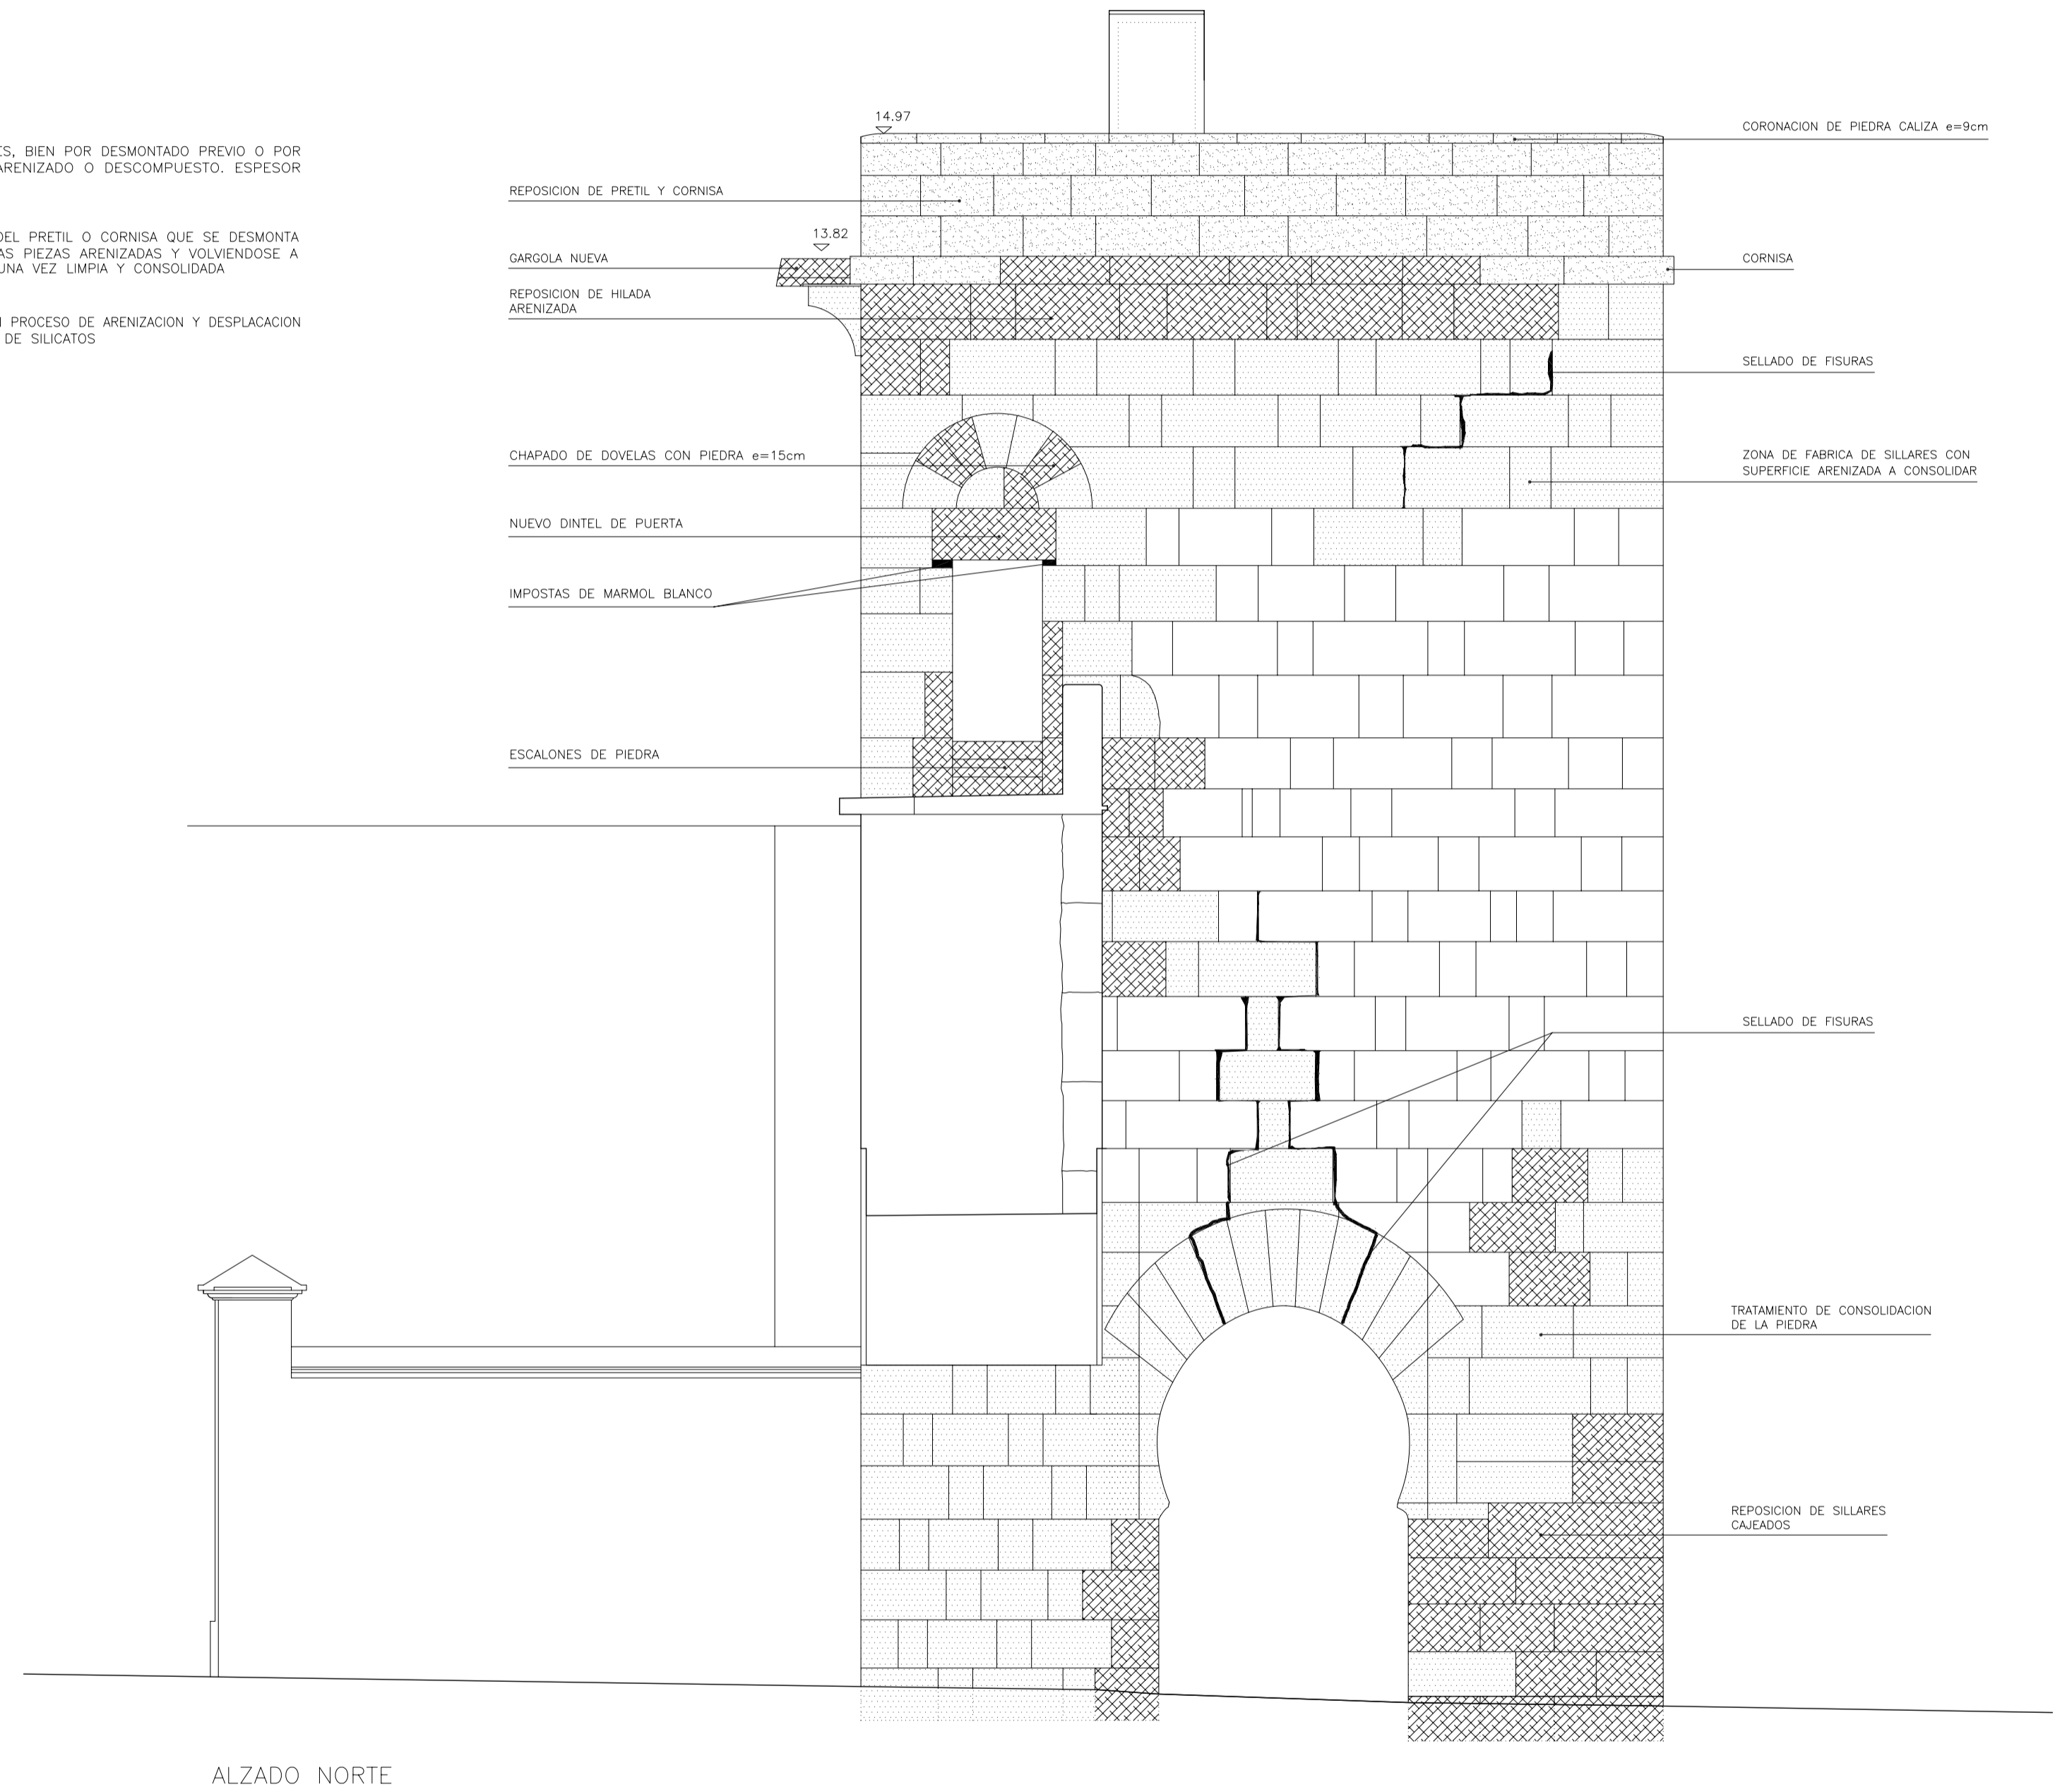ANTONIO CASTRO ESCOBAR - JUAN JIMENEZ POVEDANO  
 ARQUITECTOS



JUNTA DE ANDALUCIA  
 CONSEJERIA DE CULTURA Y MEDIO AMBIENTE - DIRECCION GENERAL DE BIENES CULTURALES