




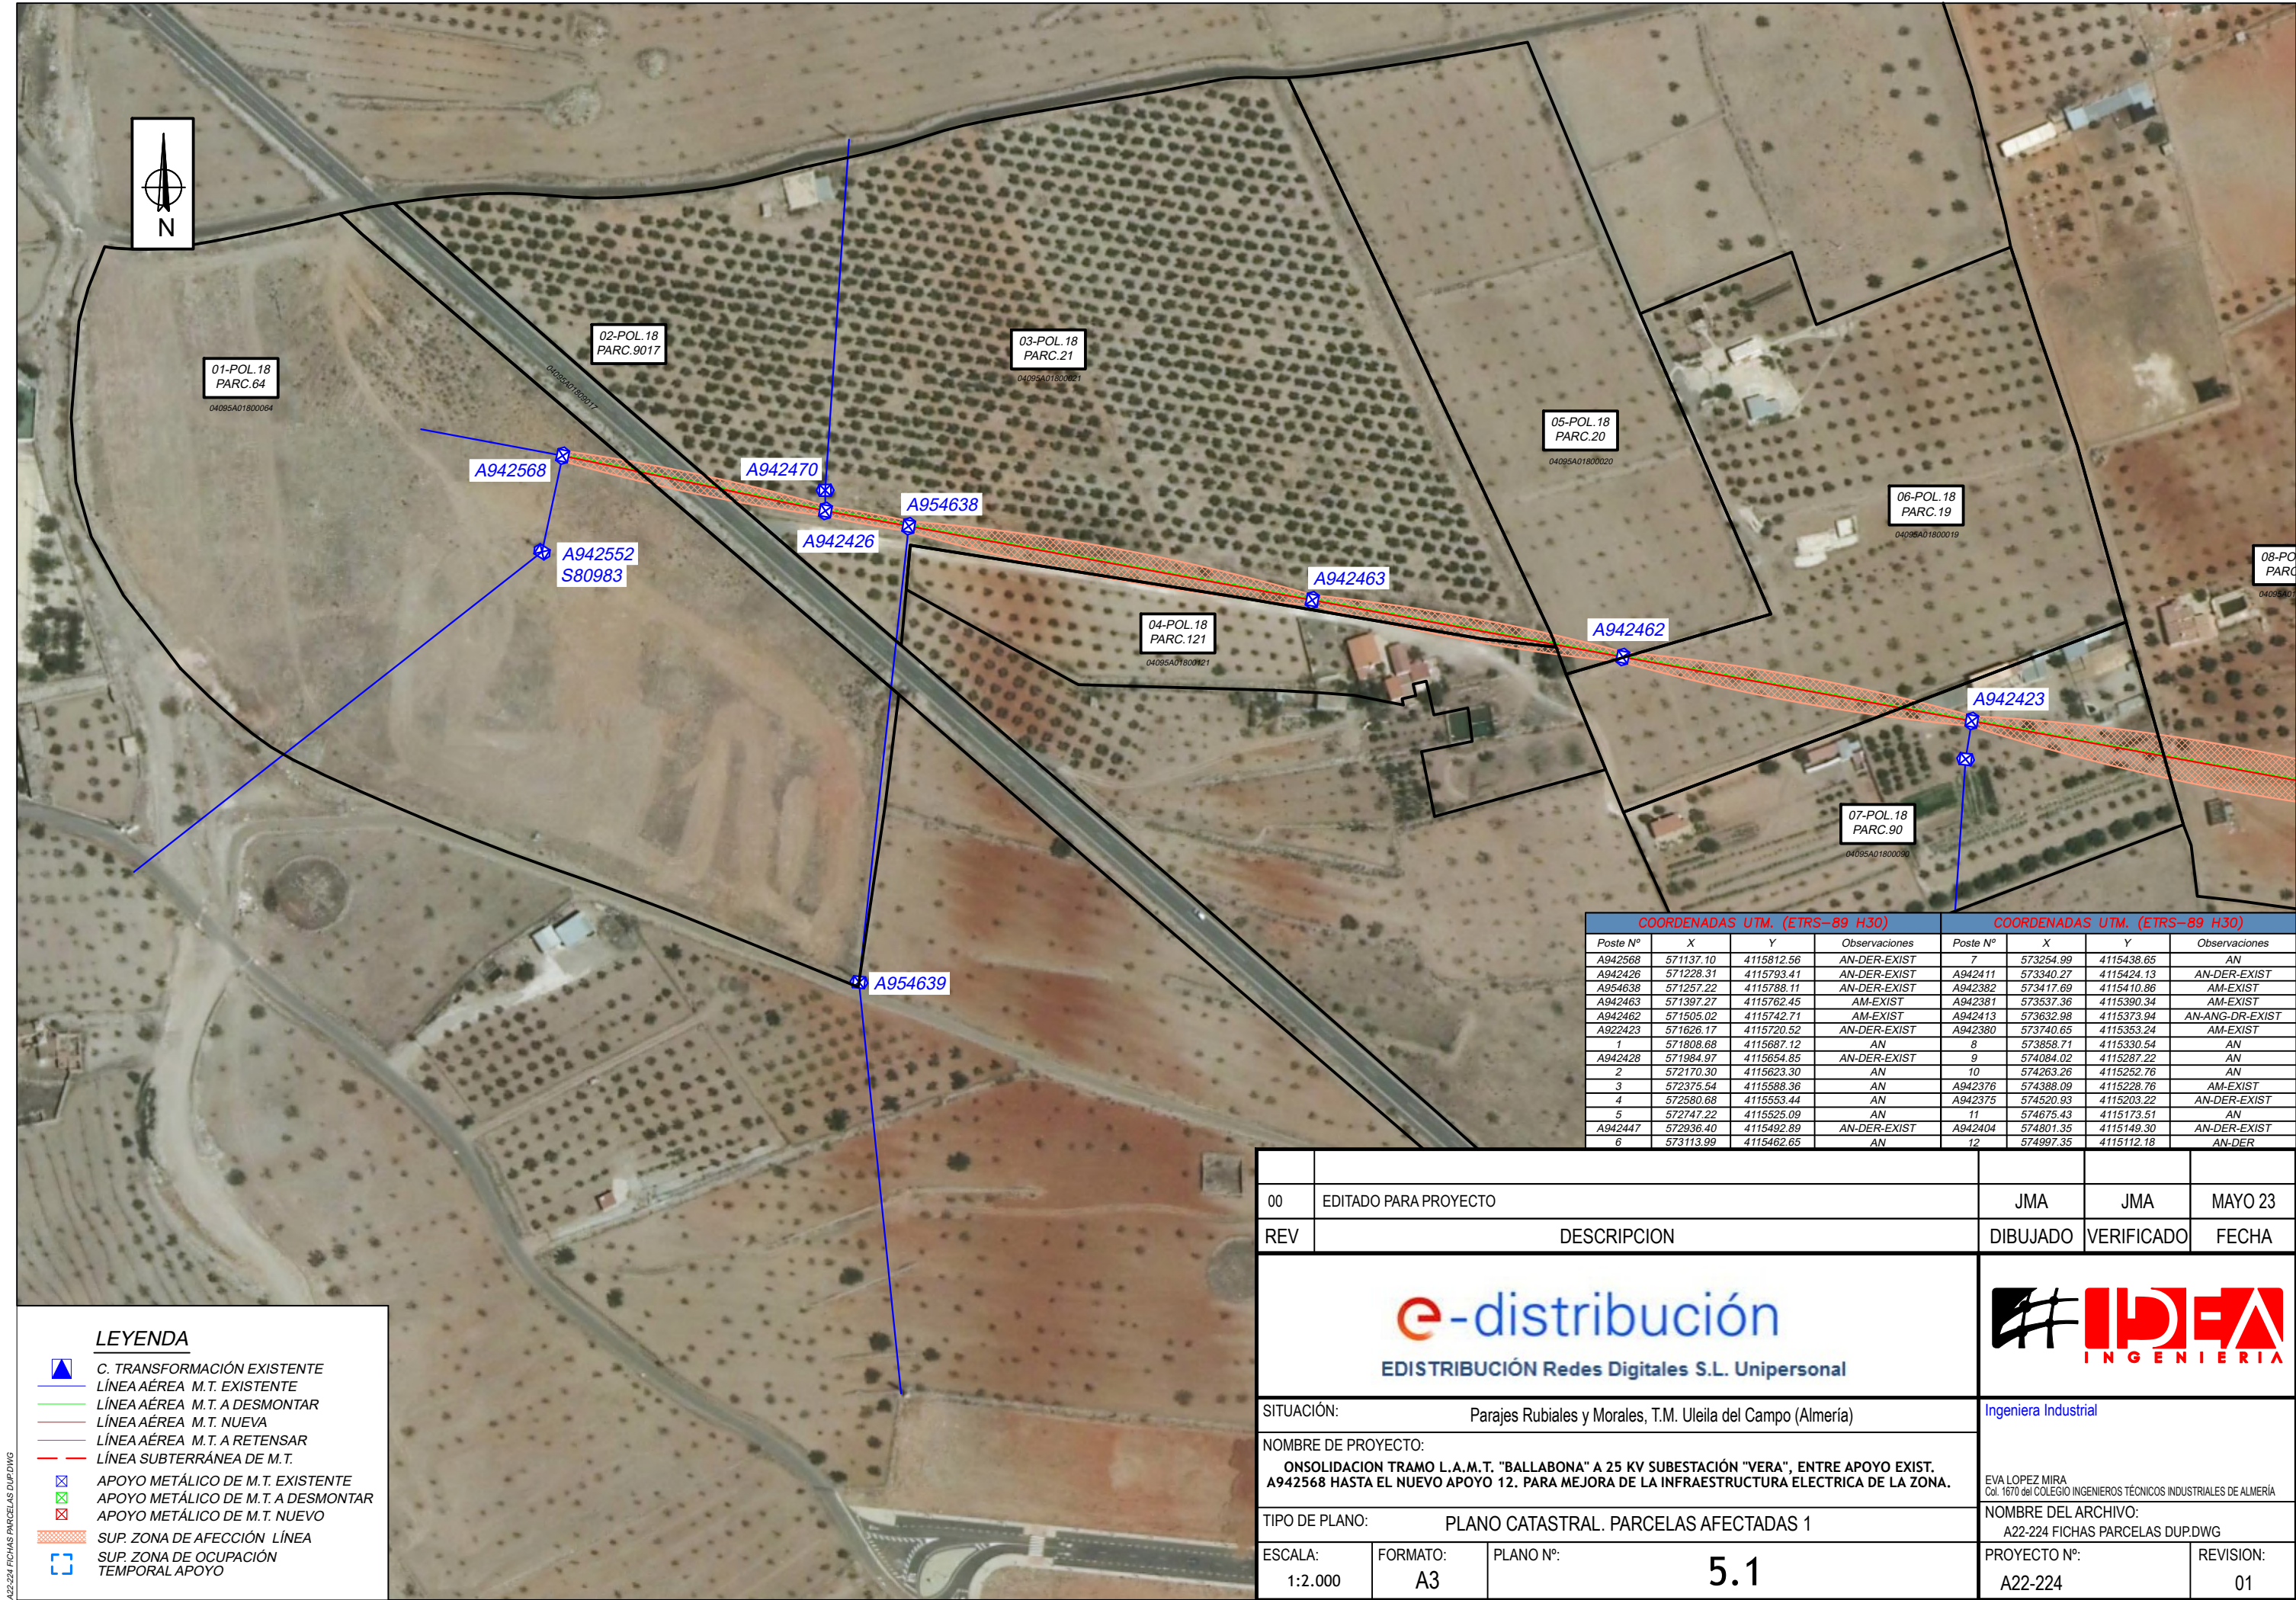

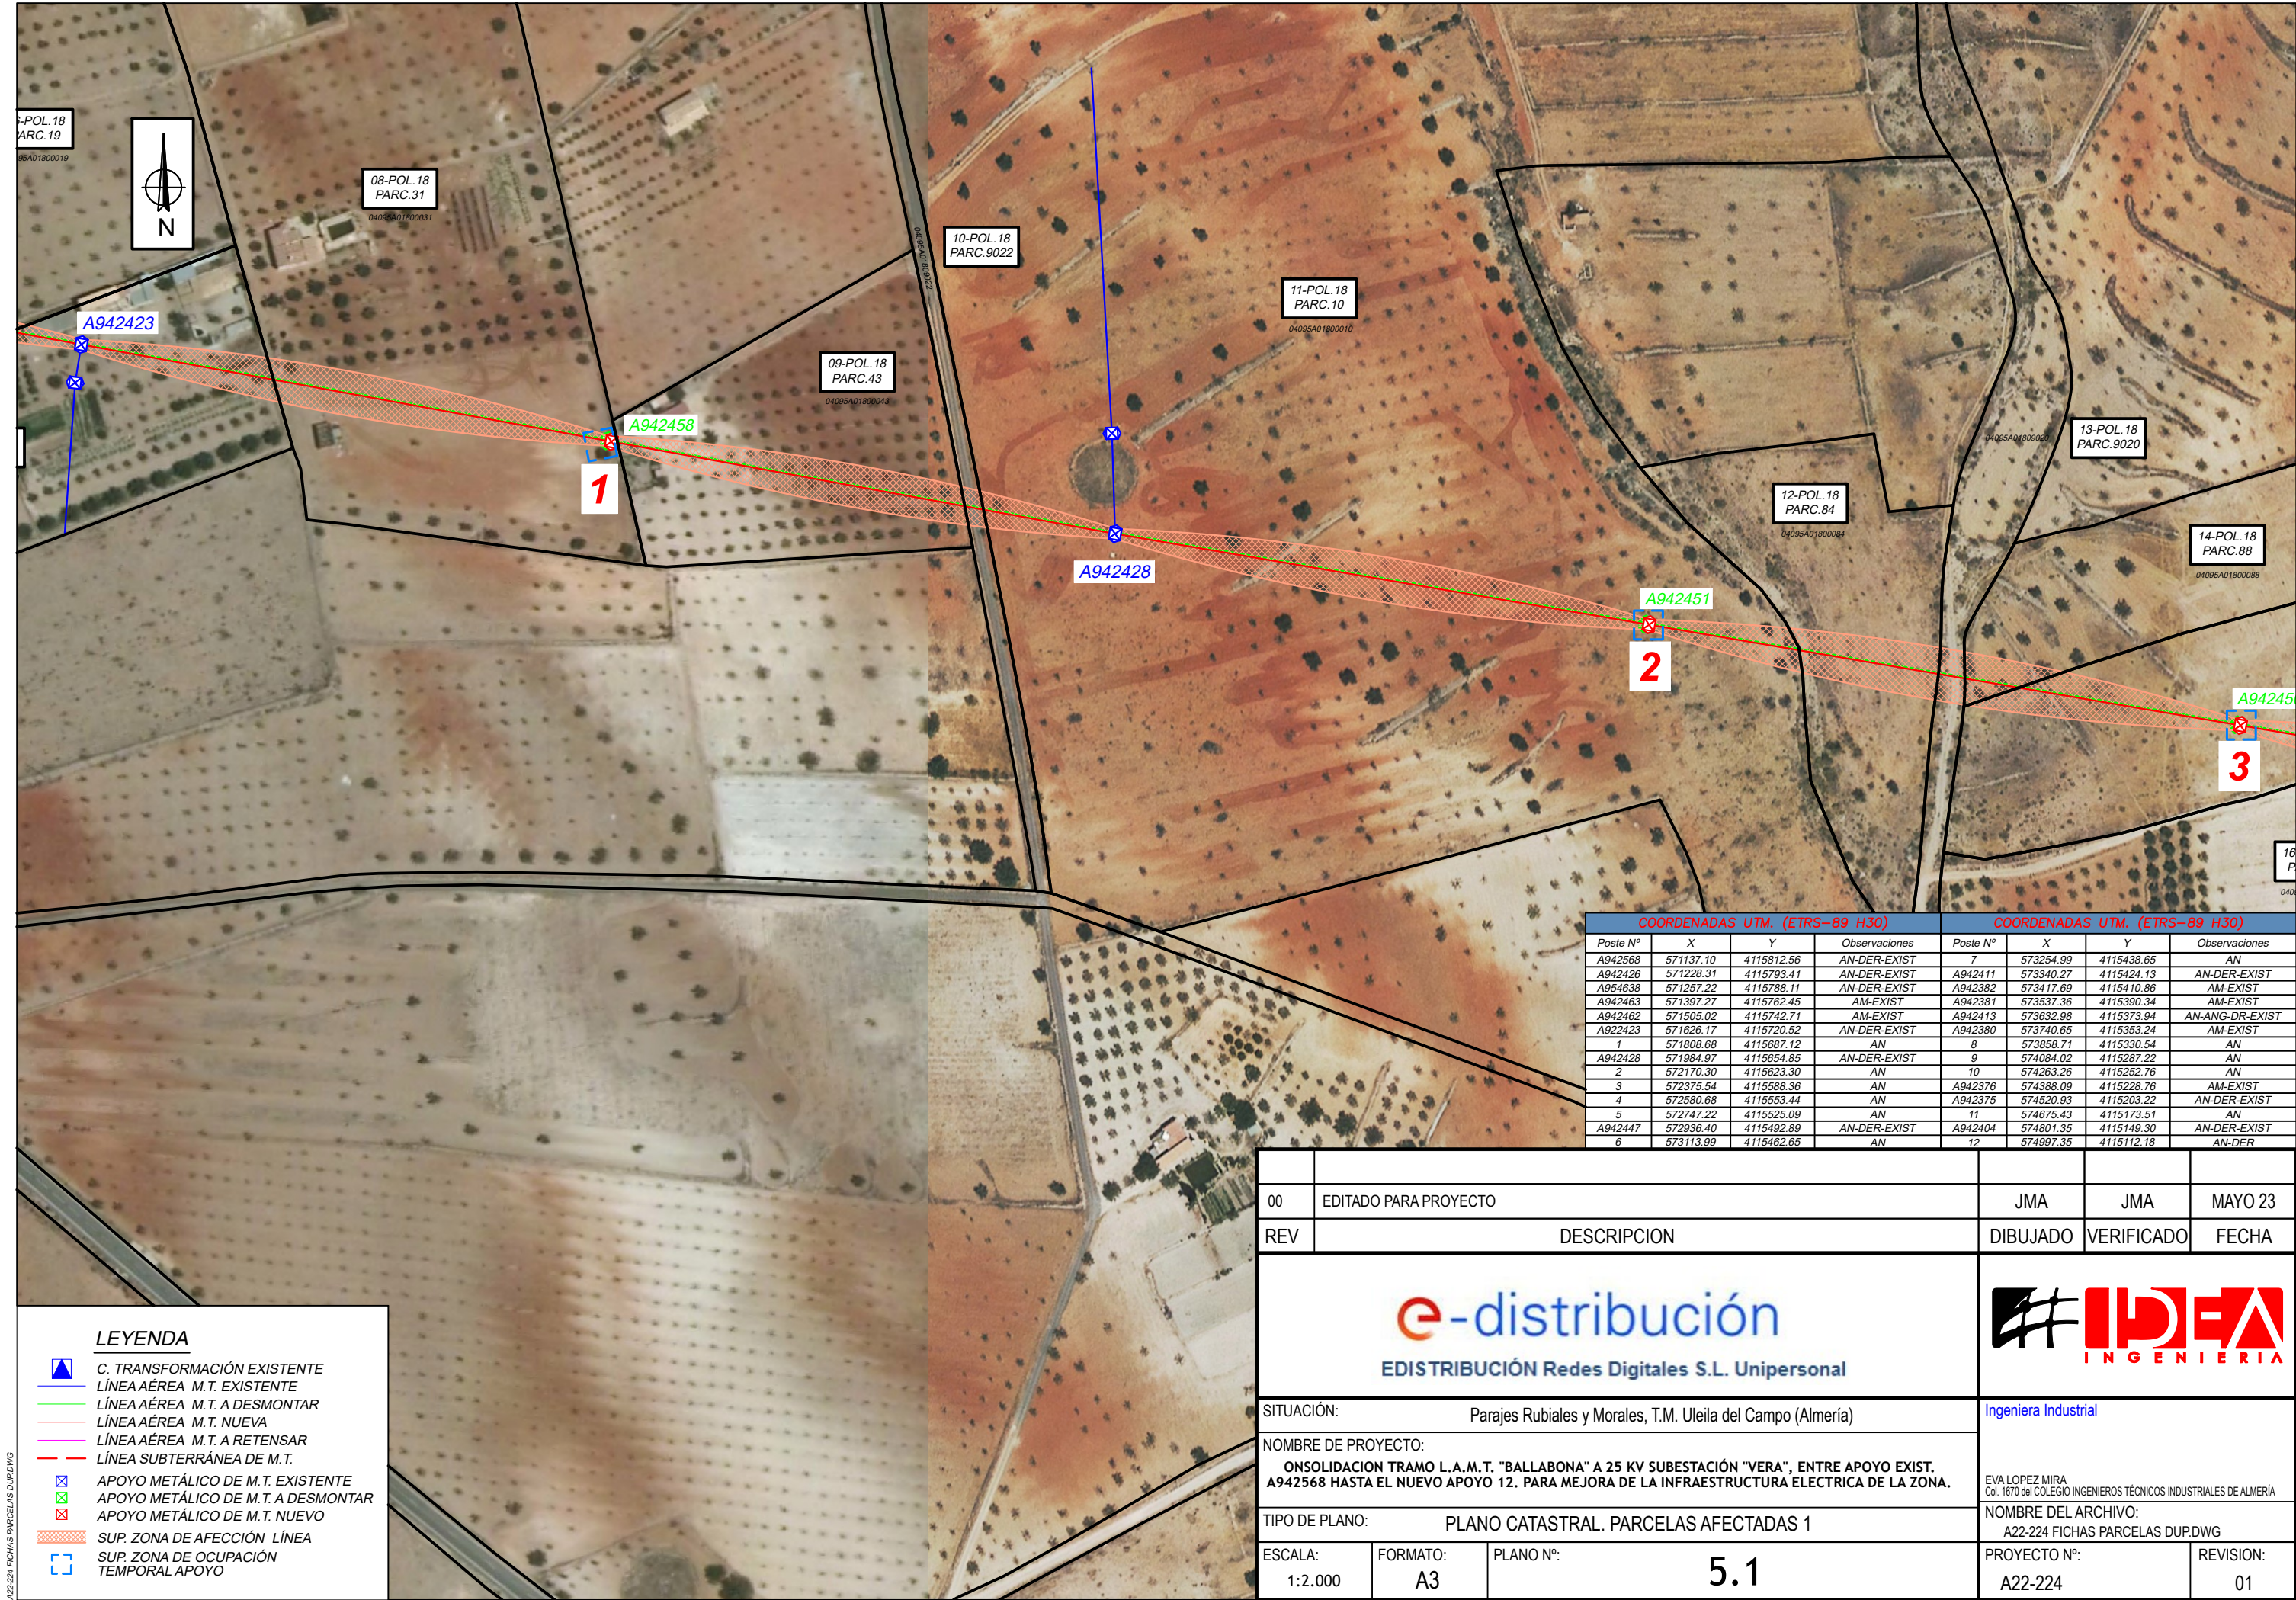

00	EDITADO PARA PROYECTO	JMA	JMA	MAYO 23
REV	DESCRIPCION	DIBUJADO	VERIFICADO	FECHA
e-distribución EDISTRIBUCIÓN Redes Digitales S.L. Unipersonal		Ingeniera Industrial		
SITUACIÓN: Parajes Rubiales y Morales, T.M. Uleila del Campo (Almería)		EVA LOPEZ MIRA Col. 1670 del COLEGIO INGENIEROS TÉCNICOS INDUSTRIALES DE ALMERÍA		
NOMBRE DE PROYECTO: CONSOLIDACION TRAMO L.A.M.T. "BALLABONA" A 25 KV SUBESTACIÓN "VERA", ENTRE APOYO EXIST. A942568 HASTA EL NUEVO APOYO 12. PARA MEJORA DE LA INFRAESTRUCTURA ELECTRICA DE LA ZONA.		NOMBRE DEL ARCHIVO: A22-224 FICHAS PARCELAS DUP.DWG		
TIPO DE PLANO: PLANO CATASTRAL. PARCELAS AFECTADAS 1		PROYECTO Nº: A22-224		
ESCALA: 1:2.000	FORMATO: A3	PLANO Nº: 5.1		REVISION: 01

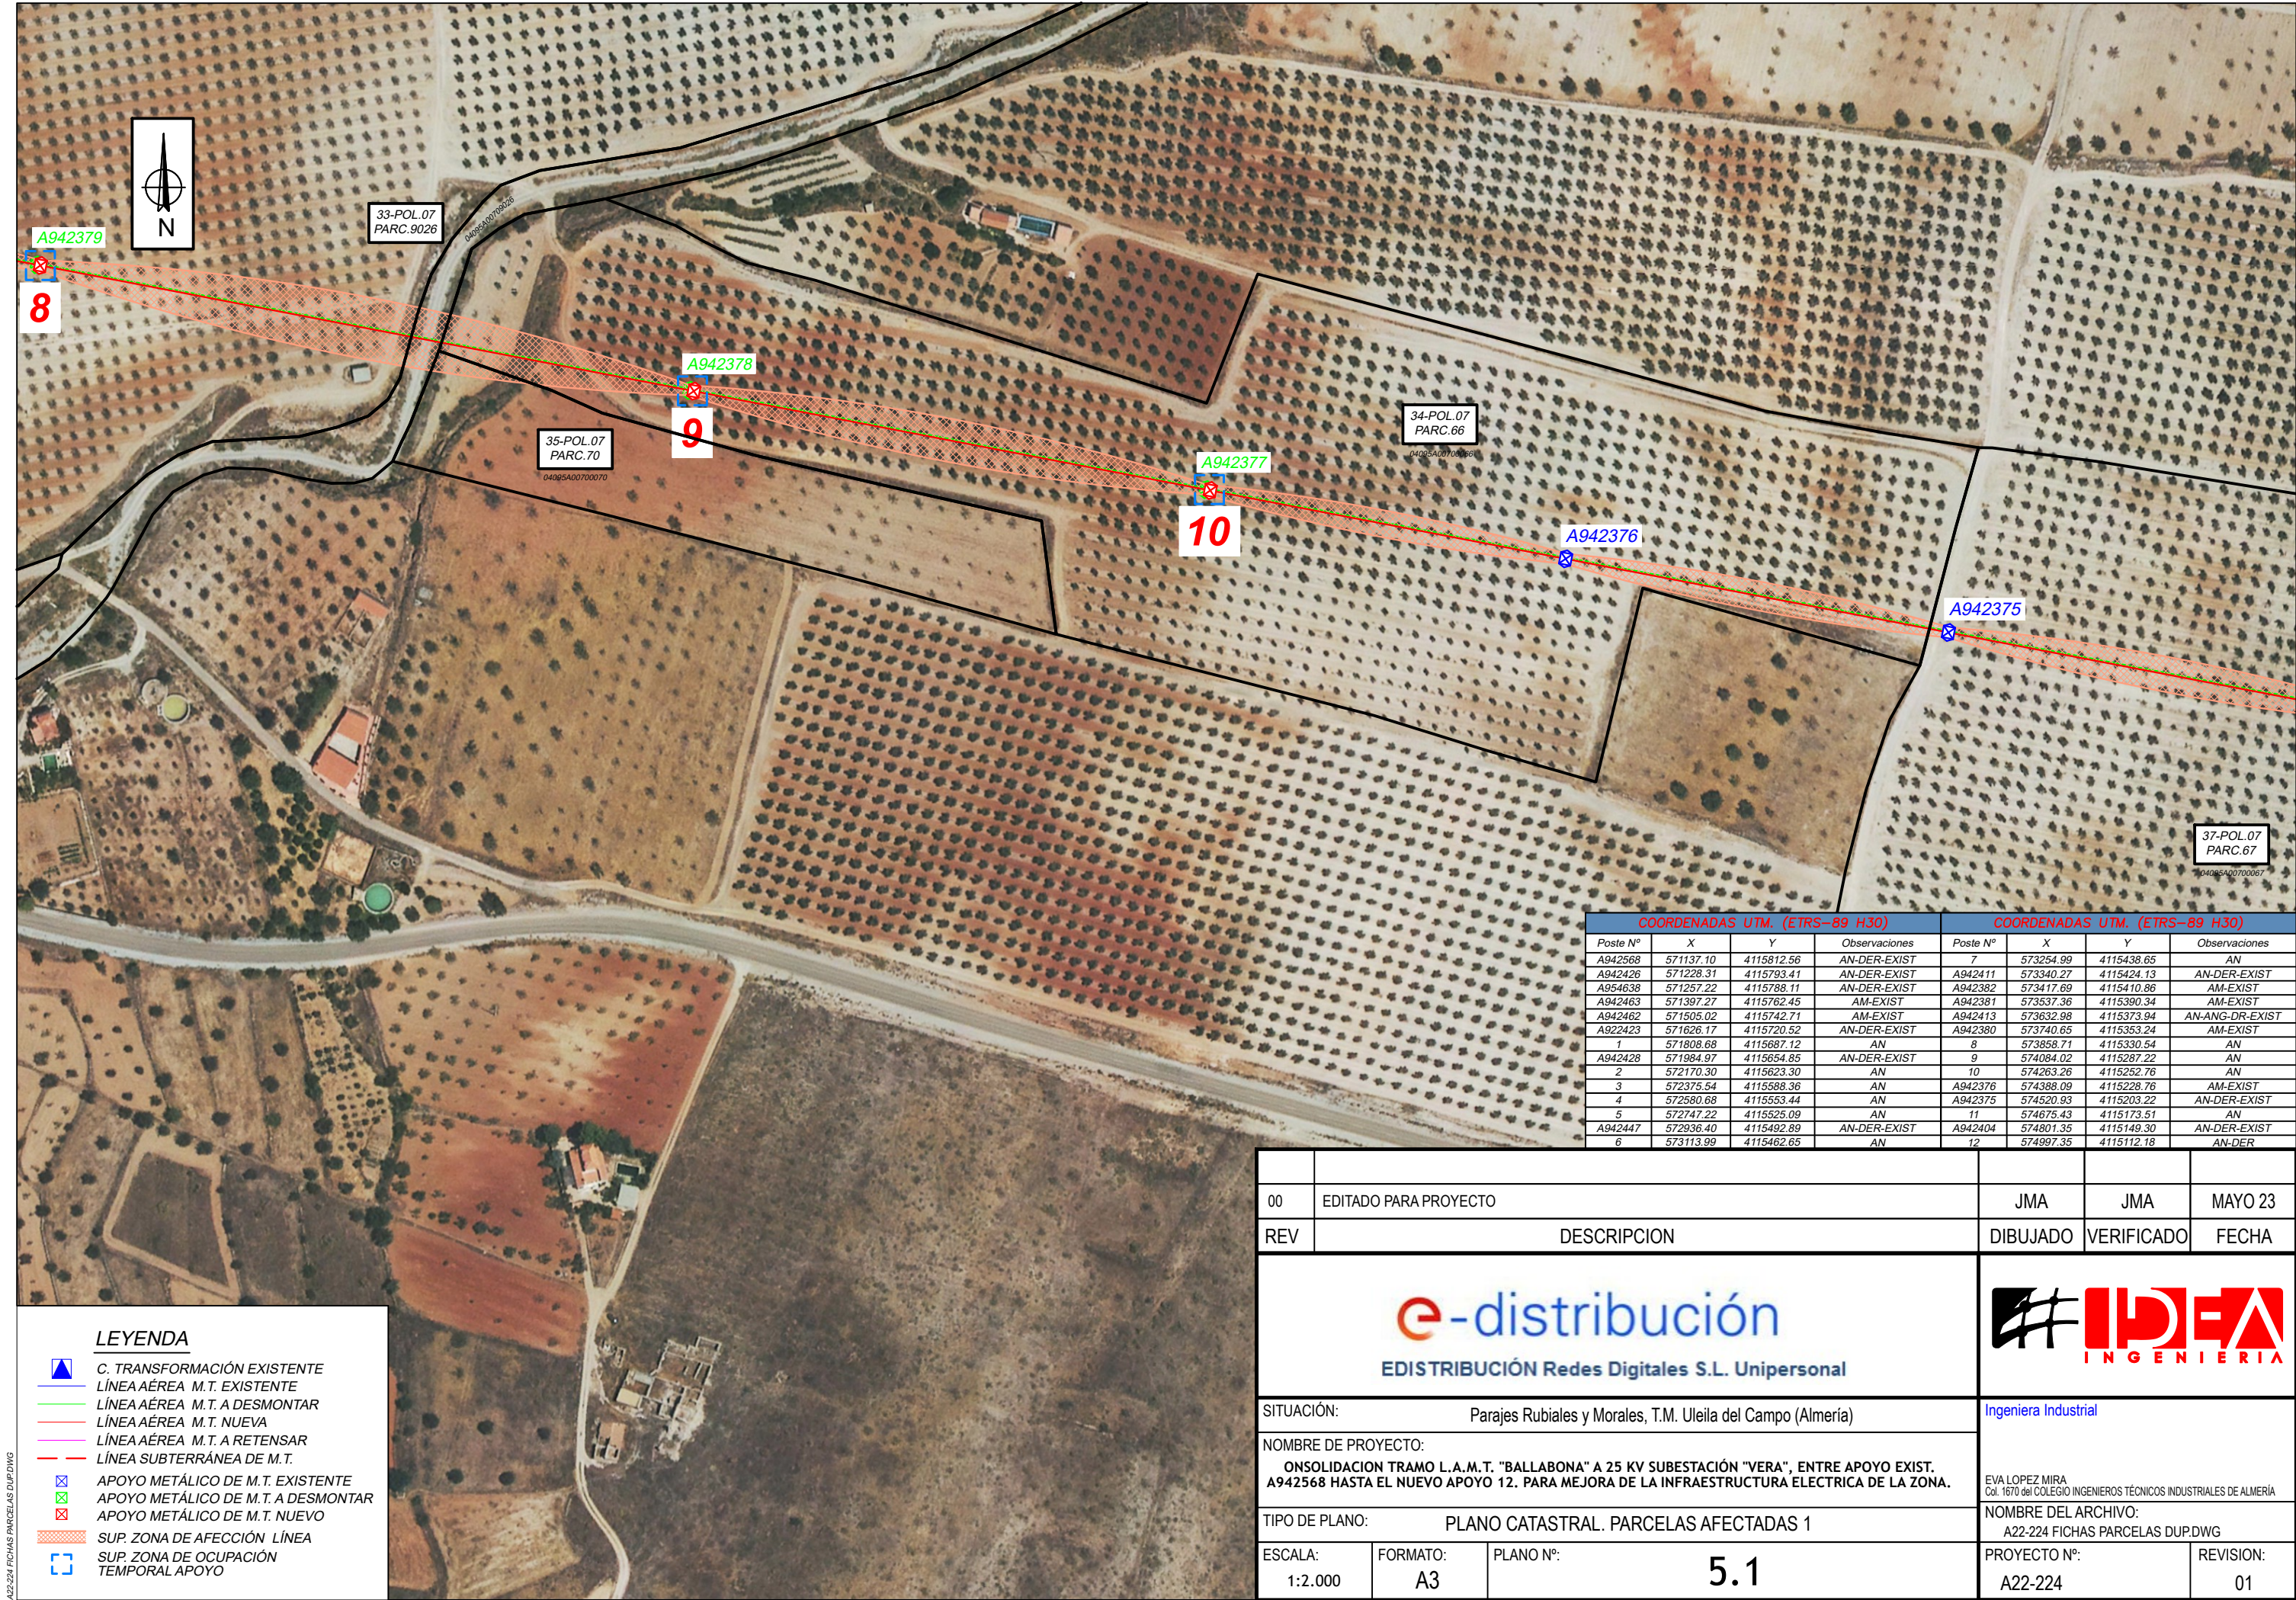

COORDENADAS UTM. (ETRS-89 H30)				COORDENADAS UTM. (ETRS-89 H30)			
Poste Nº	X	Y	Observaciones	Poste Nº	X	Y	Observaciones
A942568	571137.10	4115812.56	AN-DER-EXIST	7	573254.99	4115438.65	AN
A942426	571228.31	4115793.41	AN-DER-EXIST	A942411	573340.27	4115424.13	AN-DER-EXIST
A954638	571257.22	4115788.11	AN-DER-EXIST	A942382	573417.69	4115410.86	AM-EXIST
A942463	571397.27	4115762.45	AM-EXIST	A942381	573537.36	4115390.34	AM-EXIST
A942462	571505.02	4115742.71	AM-EXIST	A942413	573632.98	4115373.94	AN-ANG-DR-EXIST
A922423	571626.17	4115720.52	AN-DER-EXIST	A942380	573740.65	4115353.24	AM-EXIST
1	571808.68	4115687.12	AN	8	573858.71	4115330.54	AN
A942428	571984.97	4115654.85	AN-DER-EXIST	9	574084.02	4115287.22	AN
2	572170.30	4115623.30	AN	10	574263.26	4115252.76	AN
3	572375.54	4115588.36	AN	A942376	574388.09	4115228.76	AM-EXIST
4	572580.68	4115553.44	AN	A942375	574520.93	4115203.22	AN-DER-EXIST
5	572747.22	4115525.09	AN	11	574675.43	4115173.51	AN
A942447	572936.40	4115492.89	AN-DER-EXIST	A942404	574801.35	4115149.30	AN-DER-EXIST
6	573113.99	4115462.65	AN	12	574997.35	4115112.18	AN-DER

00	EDITADO PARA PROYECTO	JMA	JMA	MAYO 23
REV	DESCRIPCION	DIBUJADO	VERIFICADO	FECHA
e-distribución EDISTRIBUCIÓN Redes Digitales S.L. Unipersonal		Ingenieria Industrial		
SITUACIÓN: Parajes Rubiales y Morales, T.M. Uleila del Campo (Almería)		EVA LOPEZ MIRA Col. 1670 del COLEGIO INGENIEROS TÉCNICOS INDUSTRIALES DE ALMERÍA		
NOMBRE DE PROYECTO: CONSOLIDACION TRAMO L.A.M.T. "BALLABONA" A 25 KV SUBESTACIÓN "VERA", ENTRE APOYO EXIST. A942568 HASTA EL NUEVO APOYO 12. PARA MEJORA DE LA INFRAESTRUCTURA ELECTRICA DE LA ZONA.		NOMBRE DEL ARCHIVO: A22-224 FICHAS PARCELAS DUP.DWG		
TIPO DE PLANO: PLANO CATASTRAL. PARCELAS AFECTADAS 1		PROYECTO Nº: A22-224		
ESCALA: 1:2.000	FORMATO: A3	PLANO Nº: 5.1		REVISION: 01

LEYENDA

C. TRANSFORMACIÓN EXISTENTE

LÍNEA AÉREA M.T. EXISTENTE

LÍNEA AÉREA M.T. A DESMONTAR

LÍNEA AÉREA M.T. NUEVA

LÍNEA AÉREA M.T. A RETENSAR

LÍNEA SUBTERRÁNEA DE M.T.

APOYO METÁLICO DE M.T. EXISTENTE

APOYO METÁLICO DE M.T. A DESMONTAR

APOYO METÁLICO DE M.T. NUEVO

SUP. ZONA DE AFECCIÓN LÍNEA

SUP. ZONA DE OCUPACIÓN TEMPORAL APOYO

