



Executing your renewable vision

PARQUE FOTOVOLTAICO EL CORONIL Y LÍNEA DE EVACUACIÓN DE 15 kV

SP.0066.2.M.DU.001-0A

DECLARACIÓN UTILIDAD PÚBLICA

EL CORONIL, SEVILLA,
ESPAÑA

Nº Reg. Entrada: 202399905006603. Fecha/Hora: 20/04/2023 10:17:41

EDUARDO FERNANDEZ NUÑEZ cert. elec. repr. B88514807		20/04/2023 10:17	PÁGINA 1/33
VERIFICACIÓN	PEGVEN6TWYG5Q3KZD9J5VX8V8A0FTK	https://ws050.juntadeandalucia.es:443/verificarFirma/	
			

Tabla 1.- Control de versiones del documento

Versión	Fecha	Motivo de la actualización	Elaborado	Verificado	Aprobado
00	27/03/2023	Emisión Inicial	EMR	CVJ	CVJ

Sevilla, marzo de 2023



Firmado
digitalmente por
VAZQUEZ
JIMENEZ CARLOS
MANUEL -
09213676Z

el Graduado en Ingeniería Eléctrica (Rama Industrial)

Carlos Manuel Vázquez Jiménez

Nº de colegiado 1007 -COGITI Cáceres

Contenido

1 INTRODUCCIÓN	4
1.1 Datos Generales	4
1.2 Objeto.....	4
1.3 Promotor e Ingeniería.....	4
1.4 Localización	5
1.5 Accesos	7
2 PARQUE EL CORONIL E INFRAESTRUCTURA DE EVACUACIÓN	7
2.1 Disponibilidad de Parcela	7
3 ANEXO I: RBDA	11
4 ANEXO II: PLANOS.....	12

EDUARDO FERNANDEZ NUÑEZ cert. elec. repr. B88514807		20/04/2023 10:17	PÁGINA 3/33
VERIFICACIÓN	PEGVEN6TWYG5Q3KZD9J5VX8V8AQFTK	https://ws050.juntadeandalucia.es:443/verificarFirma/	
			

1 INTRODUCCIÓN

1.1 DATOS GENERALES

El Proyecto denominado El Coronil, consiste en una planta de generación con tecnología fotovoltaica de 925 kW nominales y 998,76 kW pico. La energía generada evacuará en 15 kV a través de un centro de transformación de la instalación que conectará con el nuevo centro de seccionamiento para, posteriormente, evacuar en la línea existente, propiedad de Endesa Distribución entre SET CORONIL/L_BOCADNASNA/Tramo E1.47- 104675/S4057, a su paso por el municipio de El Coronil.

1.2 OBJETO

Este documento se presenta con el objeto de cumplir con los requisitos establecidos en el real de decreto 1955/200, de 1 de diciembre, que establece la obligatoriedad de acompañar con la citada documentación, la solicitud en concreto de utilidad pública para las instalaciones de producción, distribución y transporte de energía eléctrica de la que es competente la Dirección General de Energía, Delegación del Gobierno de la Junta de Andalucía en Sevilla de la Consejería de Hacienda y Financiación Europea

1.3 PROMOTOR E INGENIERÍA

Se redacta por encargo de la empresa Devo Solar Zwei, S.L., empresa subsidiaria del grupo IKAV Energy Spain S.L.

- **DENOMINACIÓN SOCIAL:** Devo Solar Zwei, S.L.
- **CIF:** B-88514807
- **DIRECCIÓN SOCIAL:** Plaza Tirso de Molina 12, Izq. 28012 Madrid
- **PERSONA DE CONTACTO:** Eduardo Fernández Núñez

Redacta el presente proyecto INGENOSTRUM S.L. mediante el técnico que suscribe Carlos Manuel Vázquez Jiménez, Graduado en Ingeniería Eléctrica (Rama Industrial), colegiado en el COGITI de Cáceres con el número 1007, con domicilio en Avd. de la Constitución nº34, 1º Izq., 41001, SEVILLA.

- **INGENIERIA:** INGENOSTRUM S.L.
- **CIF:** B-91.832.873
- **TÉCNICO REDACTOR:** Carlos Manuel Vázquez Jiménez
- **TITULACIÓN:** Graduado en Ingeniería Eléctrica (Rama Industrial), 1007-COGITI-Cáceres

EDUARDO FERNANDEZ NUÑEZ cert. elec. repr. B88514807		20/04/2023 10:17	PÁGINA 4/33
VERIFICACIÓN	PEGVEN6TWYG5Q3KZD9J5VX8V8AQFTK	https://ws050.juntadeandalucia.es:443/verificarFirma/	
			



1.4 LOCALIZACIÓN

El emplazamiento se caracteriza por las siguientes condiciones:

- Altitud: 113 msnm
- Temperatura media Anual: 25 °C
- Instalación: Intemperie

El proyecto se encuentra localizado en el municipio de El Coronil, Sevilla, Andalucía, España, delimitado por las siguientes coordenadas:


- Latitud: 37,09° N
- Longitud: -5,64° O

Figura 1.- Ubicación de la planta fotovoltaica en España




EDUARDO FERNANDEZ NUÑEZ cert. elec. repr. B88514807		20/04/2023 10:17	PÁGINA 5/33
VERIFICACIÓN	PEGVEN6TWYG5Q3KZD9J5VX8V8A0FTK	https://ws050.juntadeandalucia.es:443/verificarFirma/	
			

Figura 2.- Localización respecto a municipios cercanos

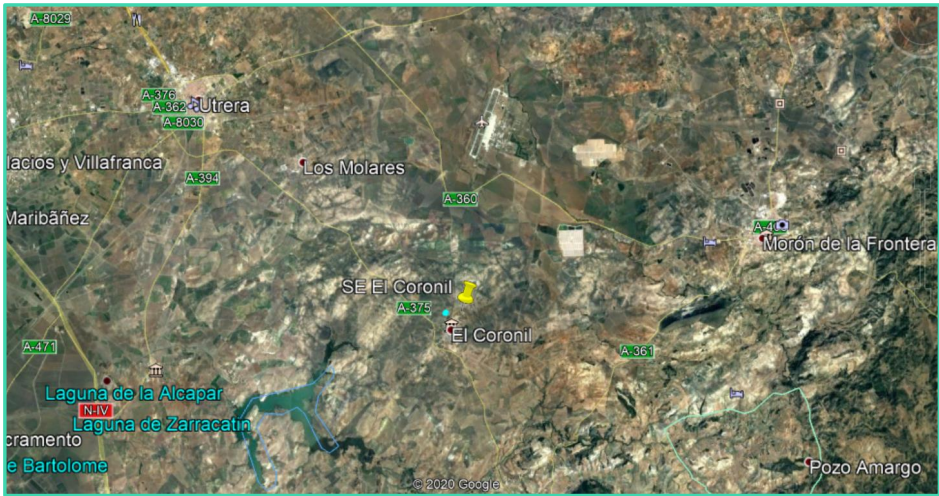

Desde el centro de transformación 15 kV de la instalación parte en subterráneo una línea de 15 kV hasta el apoyo AP01-PAS (a construir). Desde ahí, discurrirá en aéreo hasta conectar con el nuevo centro de seccionamiento para, posteriormente, evacuar en la línea existente, propiedad de Endesa Distribución entre SET CORONIL/L_BOCADEASNA/Tramo E1.47-104675/S4057, a su paso por el municipio de El Coronil.

Figura 3.- Localización CS y línea de 15 kV

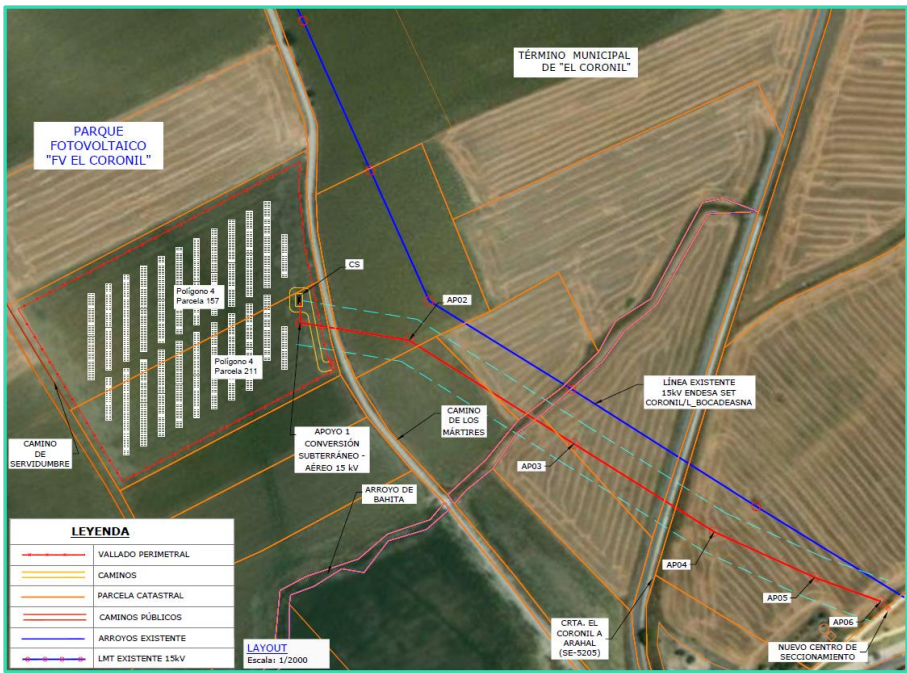


EDUARDO FERNANDEZ NUÑEZ cert. elec. repr. B88514807		20/04/2023 10:17	PÁGINA 6/33
VERIFICACIÓN	PEGVEN6TWYG5Q3KZD9J5VX8V8A0FTK	https://ws050.juntadeandalucia.es:443/verificarFirma/	
			

1.5 ACCESOS

El acceso a la instalación se ha planteado a través del Camino de los Molares, desde El Coronil, desde la Ronda de los Barros.

Figura 4.- Acceso a la planta

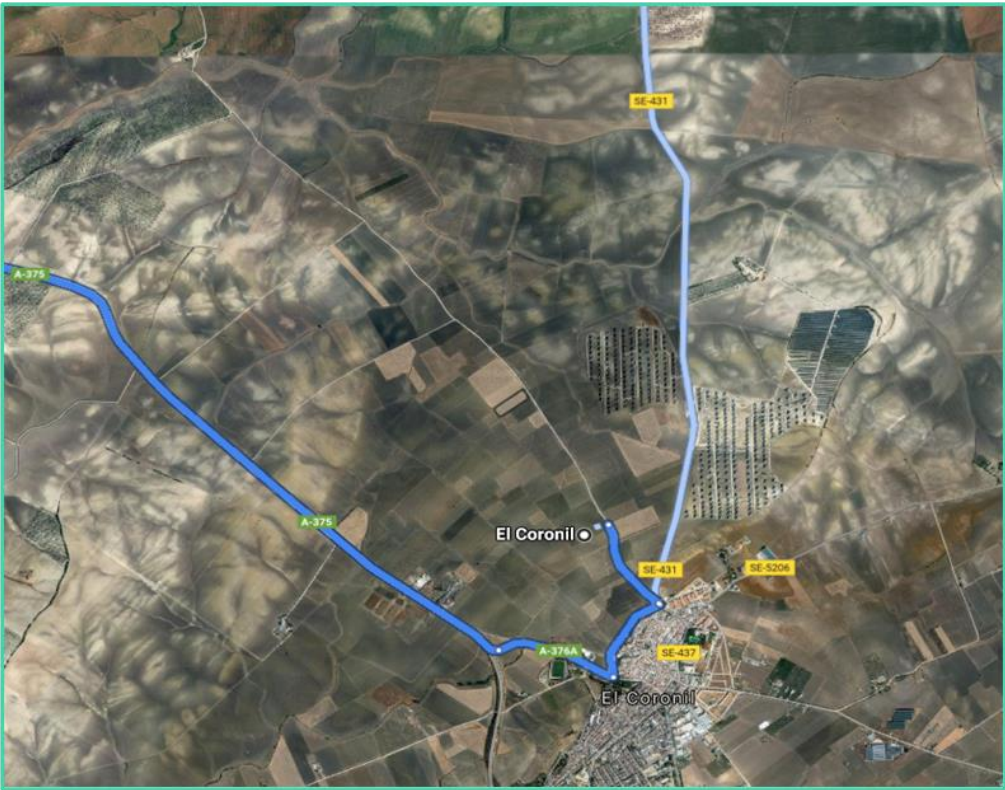

2 PARQUE EL CORONIL E INFRAESTRUCTURA DE EVACUACIÓN

2.1 DISPONIBILIDAD DE PARCELA

El proyecto fotovoltaico cuenta con una determinada superficie vallada y ocupada de la que se puede ver la parte correspondiente al parque en la tabla 2.

En la siguientes tablas se detallan la superficies de pleno dominio de las diferentes instalaciones. Ver RBDA y planimetría anexa para obtener más detalles.

EDUARDO FERNANDEZ NUÑEZ cert. elec. repr. B88514807		20/04/2023 10:17	PÁGINA 7/33
VERIFICACIÓN	PEGVEN6TWYG5Q3KZD9J5VX8V8A0FTK	https://ws050.juntadeandalucia.es:443/verificarFirma/	
			

Tabla 2.-Superficies Parque El Coronil

PARQUE EL CORONIL						
Polígono	Parcela	Término municipal	Provincia	Superficie Catastral (ha)	Superficie vallada (ha)	Referencia Catastral
4	157	El Coronil	Sevilla	1,7288	1,5327	41036A004001570000IT
4	211	El Coronil	Sevilla	1,1510	1,0059	41036A004002110000IW
Total				2,8798	2,5386	-

Figura 5.-Ocupación de parcelas catastrales por el parque fotovoltaico



Las referencias catastrales afectadas por la línea de evacuación (tramos subterráneo y aéreo) son las reflejadas en las Tablas 3 y 4.


Tabla 3.- Parcelas afectadas por la LMT subterránea

LMT SUBTERRÁNEA EL CORONIL 15 kV				
Polígono	Parcela	Término municipal	Provincia	Referencia Catastral
4	211	El Coronil	Sevilla	41036A004002110000IW

Tabla 4.-Parcelas afectadas por la LMT aérea

LMT AÉREA EL CORONIL 15 kV				
Polígono	Parcela	Término municipal	Provincia	Referencia Catastral
4	211	El Coronil	Sevilla	41036A004002110000IW
1	9005	El Coronil	Sevilla	41036A001090050000ID
1	45	El Coronil	Sevilla	41036A001000450000ID
1	44	El Coronil	Sevilla	41036A001000440000IR
1	118	El Coronil	Sevilla	41036A001001180000IH
1	9006	El Coronil	Sevilla	41036A001090060000IX
1	43	El Coronil	Sevilla	41036A001000430000IK
1	42	El Coronil	Sevilla	41036A001000420000IO
1	9001	El Coronil	Sevilla	41036A001090010000IM
2	1	El Coronil	Sevilla	41036A002000010000IH
1	100	El Coronil	Sevilla	41036A001001000000IL

Figura 6.- Ocupación de parcelas catastrales por la línea de evacuación

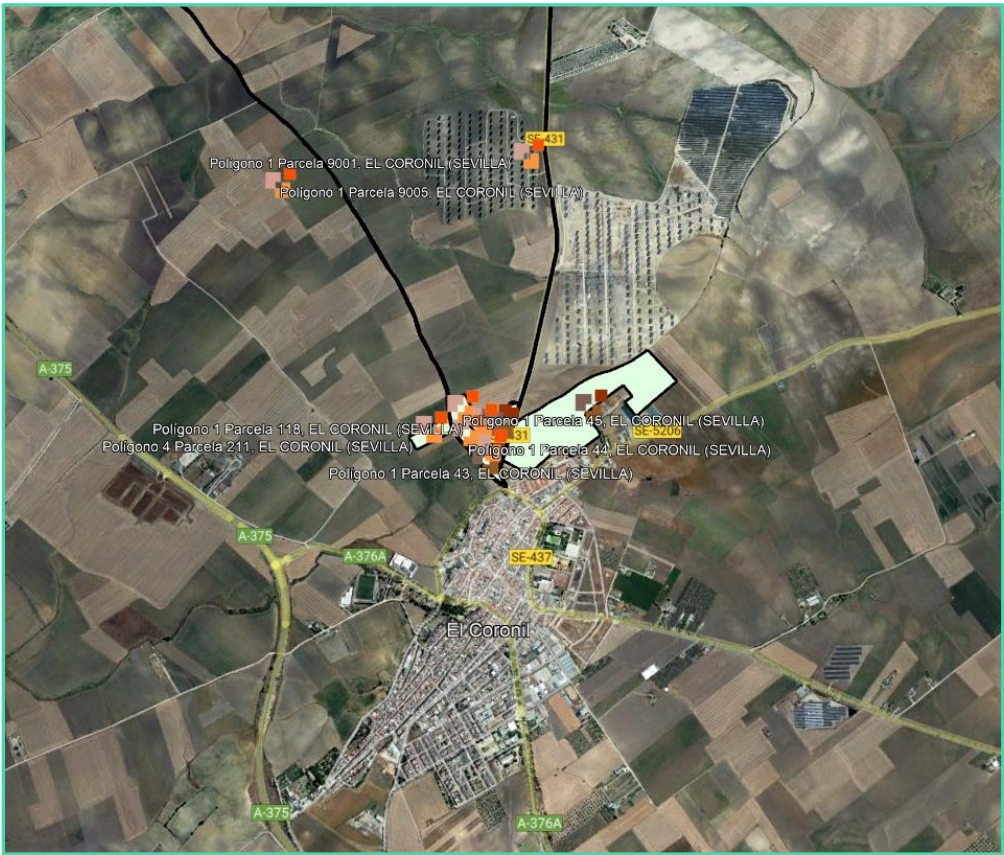

EDUARDO FERNANDEZ NUÑEZ cert. elec. repr. B88514807		20/04/2023 10:17	PÁGINA 10/33
VERIFICACIÓN	PEGVEN6TWYG5Q3KZD9J5VX8V8A0FTK	https://ws050.juntadeandalucia.es:443/verificarFirma/	
			

3 ANEXO I: RBDA

ingenostrum

Avda. de la Constitución, 34, 41001 Sevilla, Spain

Tel: +34 955 265 260

info@ingenostrum.com

www.ingenostrum.com

11

EDUARDO FERNANDEZ NUÑEZ cert. elec. repr. B88514807		20/04/2023 10:17	PÁGINA 11/33
VERIFICACIÓN	PEGVEN6TWYG5Q3KZD9J5VX8V8A0FTK	https://ws050.juntadeandalucia.es:443/verificarFirma/	
			

RELACIÓN DE BIENES Y DERECHOS AFECTADOS POR EL PARQUE SOLAR EL CORONIL															
Nº de Finca		Provincia	Término Municipal	Polígono	Parcela	Referencia Catastral	Superficie Catastral (m²)	Afecciones							USO
								Superficie Valuada (m²)	Superficie proyectada horizontal (m²)	CT (m²)	Superficie de Ocupación (m²)	Espacio Libre interior Campo PV (m²)	Replantes Viales totales (m²)	CS (m²)	
1	SEVILLA	El Coronil	4	157	410364004001570000IT	17.288	15.327,03	3.295,40	0,00	3.295,40	12.000,26	31,37	0,00	0,00	labor o Labrado secano
2	SEVILLA	El Coronil	4	211	410364004002110000IW	11.515	10.059,31	2.011,70	0,00	2.023,59	7.683,93	351,80	11,89	0,00	labor o Labrado secano

Afecciones Linea Enterrada

RELACION DE BIENES Y DERECHOS AFECTADOS POR LA LÍNEA DE EVACUACIÓN DE 15 KV EL CORONIL												
Nº de Finca según proyecto	Polígono	Parcela	Situación	Término Municipal	Provincia	Superficie Catastral (m ²)	Referenda Catastral	Afecciones Línea Enterrada			Naturaleza	
								Cable (ml)	Servidumbre Permanente (m ²)	Servidumbre Temporal (m ²)		Superficie Arqueta (m ²)
1	4	211	BARROS	EL CORONIL	SEVILLA	11.515	41036A004002110000IW	11,57	6,95	27,78	-	Labor o Labradío secano
							TOTAL	11,57	6,95	27,78	0,00	

Afecciones Línea Aérea

RELACIÓN DE BIENES Y DERECHOS AFECTADOS POR LA LÍNEA DE EVACUACIÓN DE 15 KV EL CORONIL																	
Nº de Finca según proyecto	Polígono	Parcela	Situación	Término Municipal	Provincia	Superficie Catastral (m²)	Referencia Catastral	Nº de Apoyo	Afecciones Línea Aérea				Camino Accesos a Apoyos		Naturaleza		
									Cable (ml)	Servidumbre Vuelo (m²)	Servidumbre Seguridad (m²)	Superficie Apoyos y red de tierra (m²)	Servidumbre Temporal Apoyo (m²)	Superficie de Tala (m²)		Nº de Apoyo	Superficie Acceso al Apoyo (m²)
1	4	211	BARROS	EL CORONIL	SEVILLA	11.515	41036A00400021100001W	AP-1	19.51	75.03	78.13	13.32	400.00	0.00	0.00	labor o labrado seco	
2	1	9005	CAMINO DE LOS MARTÍRES	EL CORONIL	SEVILLA	20.729	41036A001090950000ID		5.09	23.60	20.34	0.00	0.00	0.00	0.00	Vía de comunicación de dominio público	
3	1	45	LOBILLO	EL CORONIL	SEVILLA	11.790	41036A001000450000ID	AP-2	58.07	252.99	232.67	13.03	338.08	0.00	AP-2	177.77	labor o labrado seco
4	1	44	LOBILLO	EL CORONIL	SEVILLA	6.193	41036A001000440000IR		57.90	393.88	231.82	0.00	61.92	0.00	0.00	labor o labrado seco	
5	1	118	LOBILLO	EL CORONIL	SEVILLA	5.701	41036A001001180000IH		29.37	230.93	117.07	0.00	0.00	0.00	0.00	labor o labrado seco	
6	1	9006	Arroyo de Bahita	EL CORONIL	SEVILLA	1.969	41036A001090960000IX		71.14	49.62	28.51	0.00	0.00	0.00		0.00	Hidrografía natural
7	1	43	LOBILLO	EL CORONIL	SEVILLA	5.933	41036A001000430000IK		17.19	95.49	60.33	0.00	122.89	0.00		226.77	labor o labrado seco
8	1	42	LOBILLO	EL CORONIL	SEVILLA	12.612	41036A001000420000ID	AP-3	86.93	491.04	356.73	13.47	277.11	0.00	AP-3	35.17	labor o labrado seco
9	1	9001	CARRETERA DEL EL CORONIL	EL CORONIL	SEVILLA	19.406	41036A001090910000IM		8.99	57.64	35.95	0.00	0.00	0.00	0.00	Vía de comunicación de dominio público	
10	2	1	MOTILLA	EL CORONIL	SEVILLA	142.366	41036A002000010000IH	AP-4/AP-5/AP-6	154.24	646.64	617.32	41.52	1200.00	0.00	AP-4/AP-5/AP-6	702.60	labor o labrado seco
11	1	100	LOBILLO	EL CORONIL	SEVILLA	7.247	41036A001001000000IL							0.00		143.52	labor o labrado seco
TOTAL									444.42	2318.85	1778.86	81.34	2400.00	0.00		1285.83	

Nº Reg. Entrada: 202399905006603. Fecha/Hora: 20/04/2023 10:17:41

4 ANEXO II: PLANOS

ingenostrum

Avda. de la Constitución, 34, 41001 Sevilla, Spain


Tel: +34 955 265 260

info@ingenostrum.com

www.ingenostrum.com

12

EDUARDO FERNANDEZ NUÑEZ cert. elec. repr. B88514807		20/04/2023 10:17	PÁGINA 15/33
VERIFICACIÓN	PEGVEN6TWYG5Q3KZD9J5VX8V8AQFTK	https://ws050.juntadeandalucia.es:443/verificarFirma/	
			

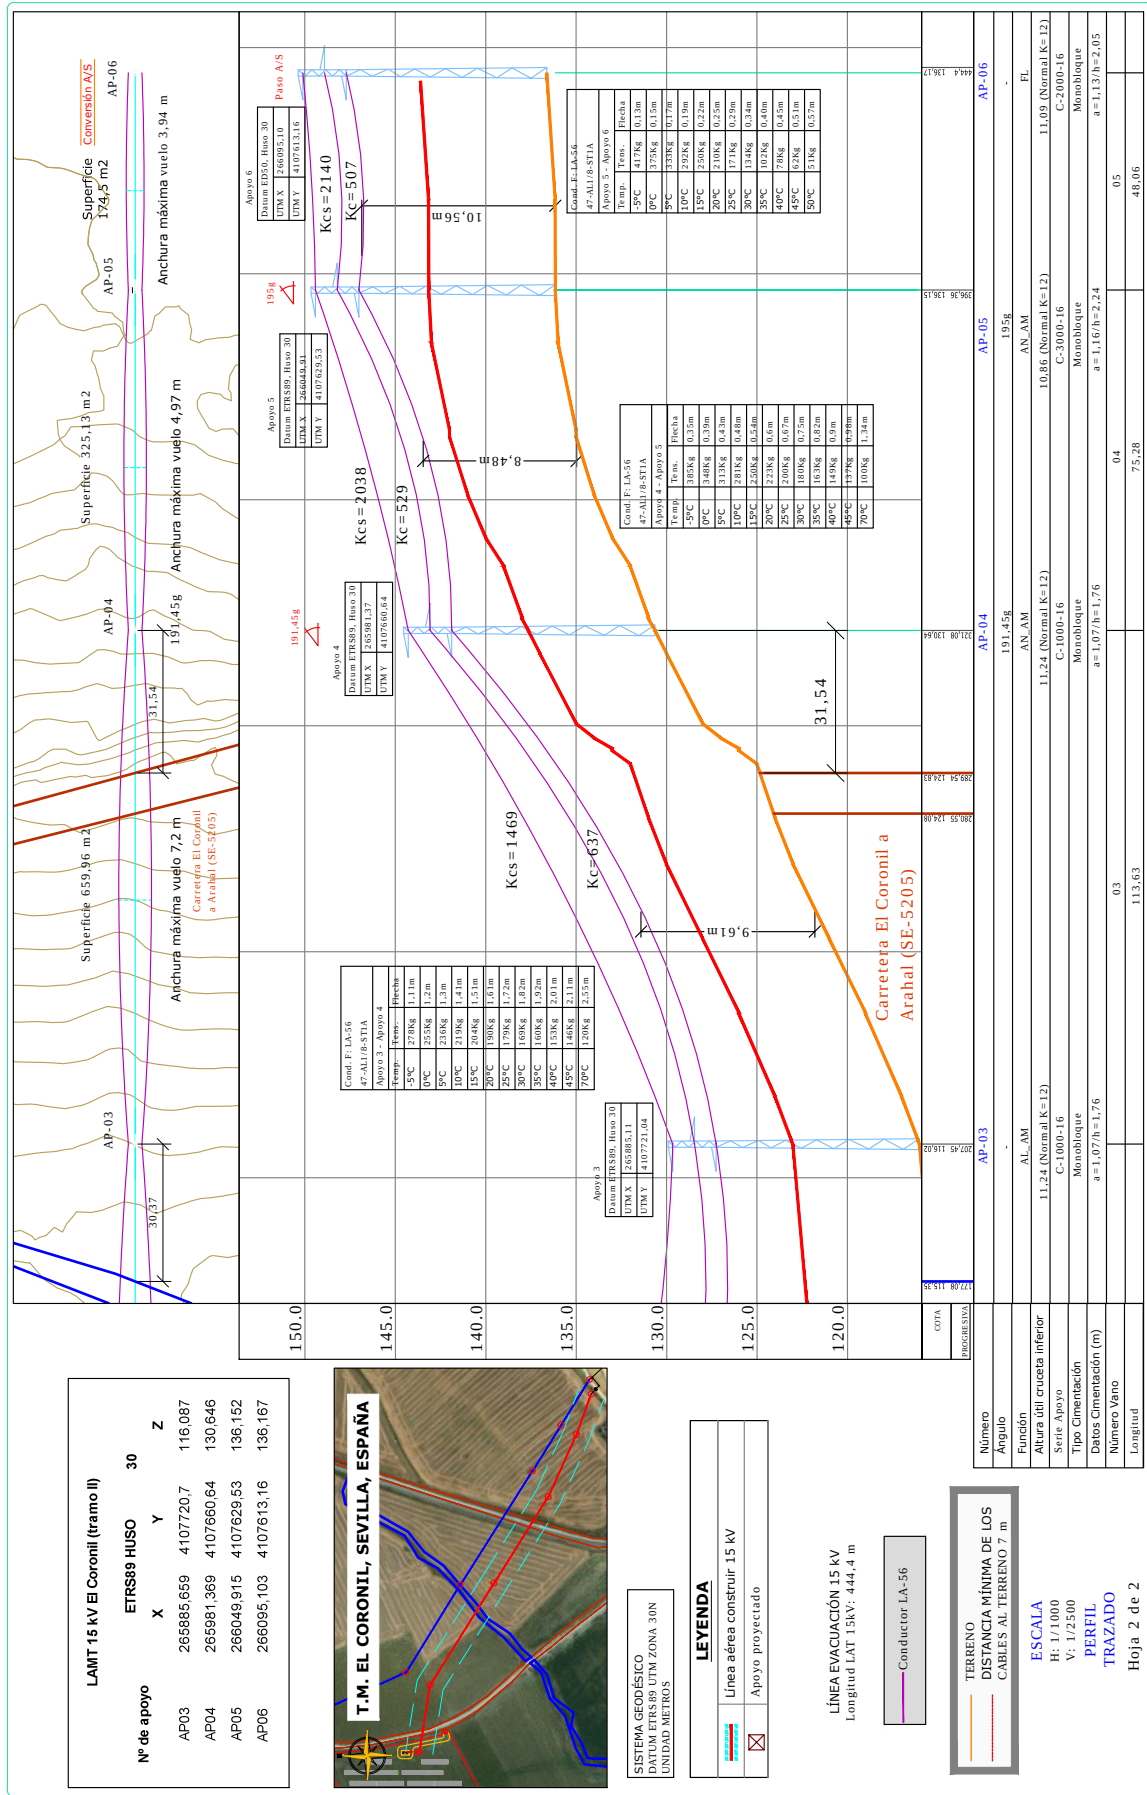



LEYENDA	
	VALLADOS
	PARCELA CATASTRAL
	SUPERFICIE VALLADO


[illegible]




LEYENDA	
	VALLADOS
	PARCELA CATASTRAL
	SUPERFICIE VALLADO

[illegible]

INGENOSTRUM, S.L. - Avda. de la Constitución, 34-1º. 41001 Sevilla - Registro Mercantil de Sevilla, Tomo 5132, Folio 140, Hoja SE-83852, Inscripción 1ª. C.I.F. B-91832873. ESTE PLANO Y LA INFORMACIÓN QUE SE DESARROLLA EN EL SON PROPIEDAD INTELECTUAL DE INGENOSTRUM S.L. QUEDA TERMINANTEMENTE PROHIBIDA LA REPRODUCCIÓN TOTAL O PARCIAL DEL MISMO O LA CESIÓN A TERCEROS SIN LA AUTORIZACIÓN DE INGENOSTRUM S.L.

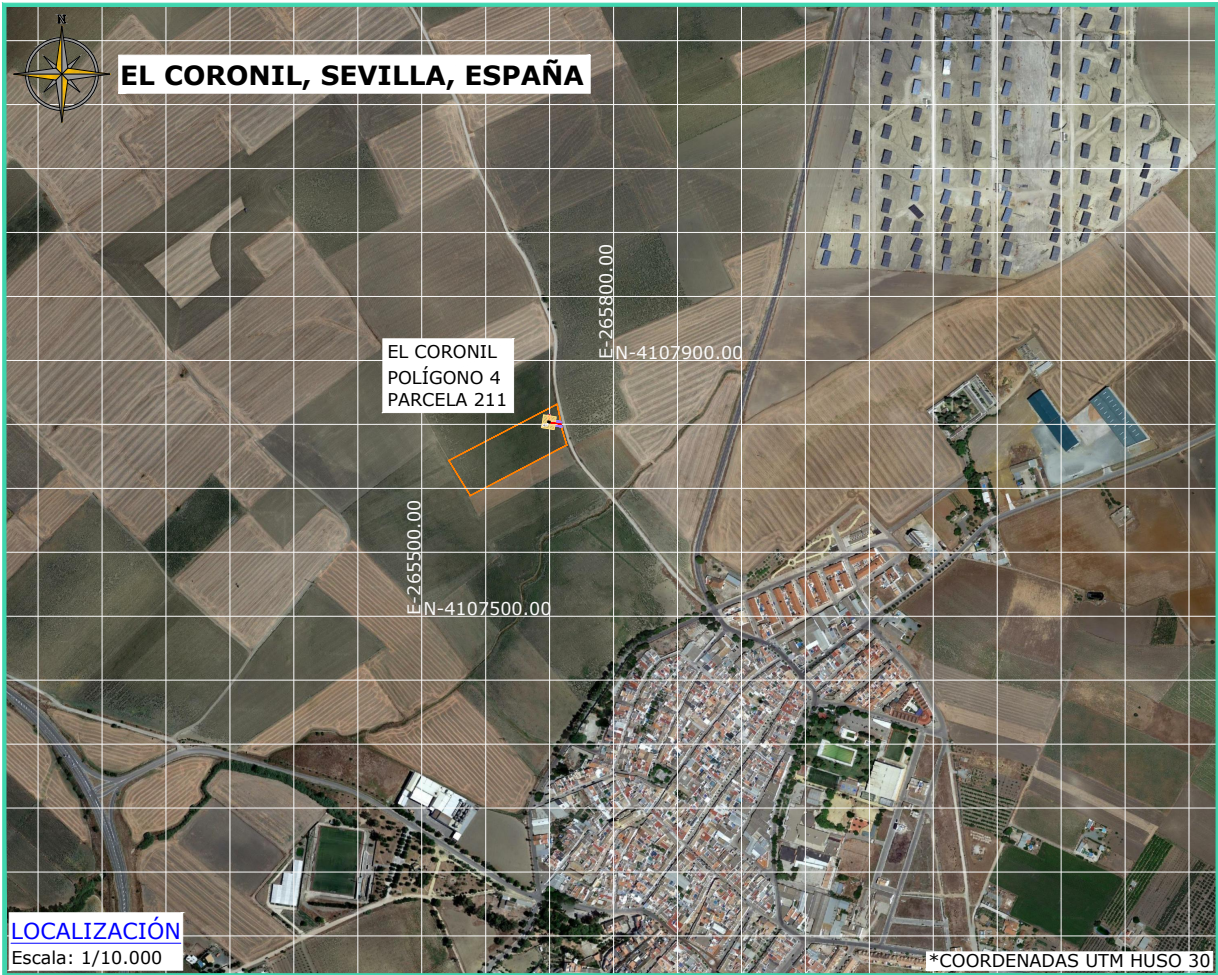

LEYENDA	
	Cable Aéreo (19,51 m)
	Apoyos y PAT (13,32 m²)
	Servidumbre Vuelo (75,03 m²)
	Servidumbre Seguridad (78,13 m²)
	Servidumbre Temporal Apoyo (400,00 m²)
	Cable Subterráneo (11,57 m)
	Servidumbre Permanente (6,95 m²)
	Servidumbre Temporal (27,78 m²)
	Límite de parcela
Referencia Catastral: 41036A0040021100001W	

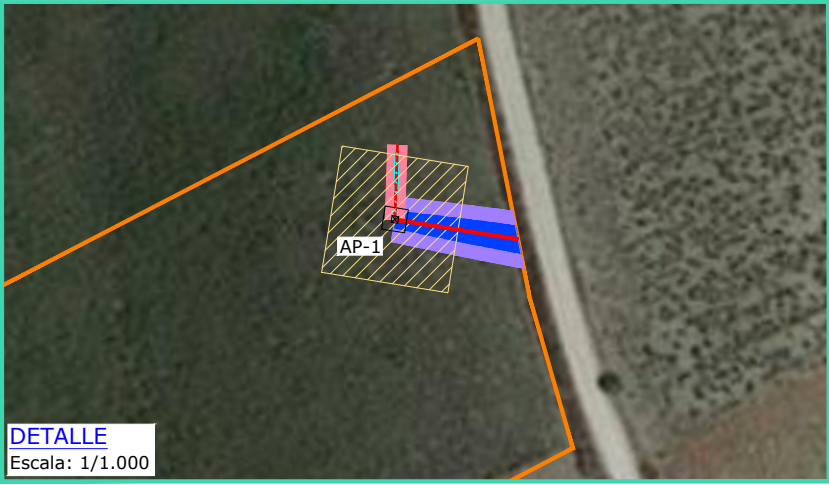

REV	CONCEPTO	PROYECTADO	DIBUJADO	REVISADO	APROBADO
0A	EMISIÓN INICIAL	CVJ	APC	EMR	CVJ

ARCHIVO: SP-0066.2.D.DU.201-0A	LÍNEA EVACUACIÓN 15 kV EL CORONIL		ingenostrum. Executing your renewable vision	
	RELACIÓN DE BIENES Y DERECHOS AFECTADOS		TIPO A4	
	SITUACIÓN		ESCALA VARIAS	
			Nº DE PLANO DU.201-0A	
			PROYECTADO CVJ	30/03/2023
			DIBUJADO APC	30/03/2023
			REVISADO EMR	30/03/2023
			APROBADO CVJ	30/03/2023


INGENOSTRUM, S.L. - Avda. de la Constitución, 34-1º. 41001 Sevilla - Registro Mercantil de Sevilla, Tomo 5132, Folio 140, Hoja SE-83852, Inscripción 1ª. C.I.F. B-91832873. ESTE PLANO Y LA INFORMACIÓN QUE SE DESARROLLA EN EL SON PROPIEDAD INTELECTUAL DE INGENOSTRUM S.L. QUEDA TERMINANTEMENTE PROHIBIDA LA REPRODUCCIÓN TOTAL O PARCIAL DEL MISMO O LA CESIÓN A TERCEROS SIN LA AUTORIZACIÓN DE INGENOSTRUM S.L.



LEYENDA	
	Cable Aéreo (5,09 m)
	Servidumbre Vuelo (23,60 m²)
	Servidumbre Seguridad (20,34 m²)
	Límite de parcela
Referencia Catastral: 41036A001090050000ID	

REV	CONCEPTO	PROYECTADO	DIBUJADO	REVISADO	APROBADO
0A	EMISIÓN INICIAL	CVJ	APC	EMR	CVJ
LÍNEA EVACUACIÓN 15 kV EL CORONIL					
RELACIÓN DE BIENES Y DERECHOS AFECTADOS					
SITUACIÓN					
ingenostrum. Executing your renewable vision					
PROYECTADO		NOMBRE	FECHA	TIPO A4	
DIBUJADO		CVJ	30/03/2023	ESCALA	
REVISADO		APC	30/03/2023	VARIAS	
APROBADO		EMR	30/03/2023	Nº DE PLANO	
		CVJ	30/03/2023	DU.201-0A	

INGENOSTRUM, S.L. - Avda. de la Constitución, 34-1º. 41001 Sevilla - Registro Mercantil de Sevilla, Tomo 5132, Folio 140, Hoja SE-83852, Inscripción 1ª. C.I.F. B-91832873. ESTE PLANO Y LA INFORMACIÓN QUE SE DESARROLLA EN EL SON PROPIEDAD INTELECTUAL DE INGENOSTRUM S.L. QUEDA TERMINANTEMENTE PROHIBIDA LA REPRODUCCIÓN TOTAL O PARCIAL DEL MISMO O LA CESIÓN A TERCEROS SIN LA AUTORIZACIÓN DE INGENOSTRUM S.L.

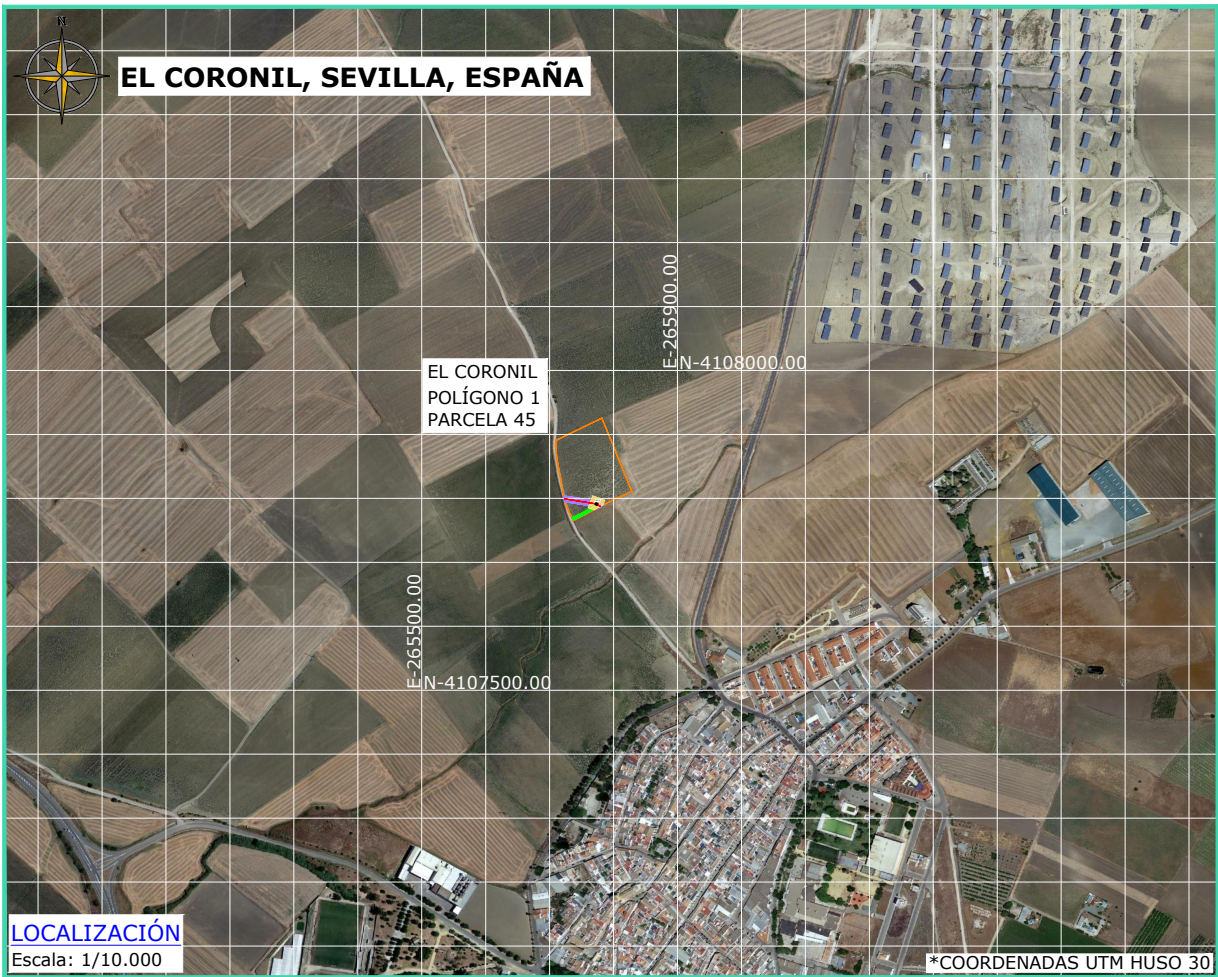

LOCALIZACIÓN
Escala: 1/10.000

*COORDENADAS UTM HUSO 30




DETALLE
Escala: 1/1.000

LEYENDA	
	Cable Aéreo (58,07 m)
	Apoyos y PAT (13,03 m²)
	Servidumbre Vuelo (252,99 m²)
	Servidumbre Seguridad (232,67 m²)
	Servidumbre Temporal Apoyo (338,08 m²)
	Servidumbre Acceso a Apoyos Camino Nuevo (177,77 m²)
	Límite de parcela
Referencia Catastral: 41036A001000450000ID	

REV	CONCEPTO	PROYECTADO	DIBUJADO	REVISADO	APROBADO
0A	EMISIÓN INICIAL	CVJ	APC	EMR	CVJ
LÍNEA EVACUACIÓN 15 kV EL CORONIL					
RELACIÓN DE BIENES Y DERECHOS AFECTADOS					
SITUACIÓN					
ingenostrum. Executing your renewable vision					
PROYECTADO	CVJ	30/03/2023	TIPO A4		
DIBUJADO	APC	30/03/2023	ESCALA		
REVISADO	EMR	30/03/2023	VARIAS		
APROBADO	CVJ	30/03/2023	Nº DE PLANO DU.203-0A		

INGENOSTRUM, S.L. - Avda. de la Constitución, 34-1º. 41001 Sevilla - Registro Mercantil de Sevilla, Tomo 5132, Folio 140, Hoja SE-83852, Inscripción 1ª. C.I.F. B-91832873. ESTE PLANO Y LA INFORMACIÓN QUE SE DESARROLLA EN EL SON PROPIEDAD INTELECTUAL DE INGENOSTRUM S.L. QUEDA TERMINANTEMENTE PROHIBIDA LA REPRODUCCIÓN TOTAL O PARCIAL DEL MISMO O LA CESIÓN A TERCEROS SIN LA AUTORIZACIÓN DE INGENOSTRUM S.L.

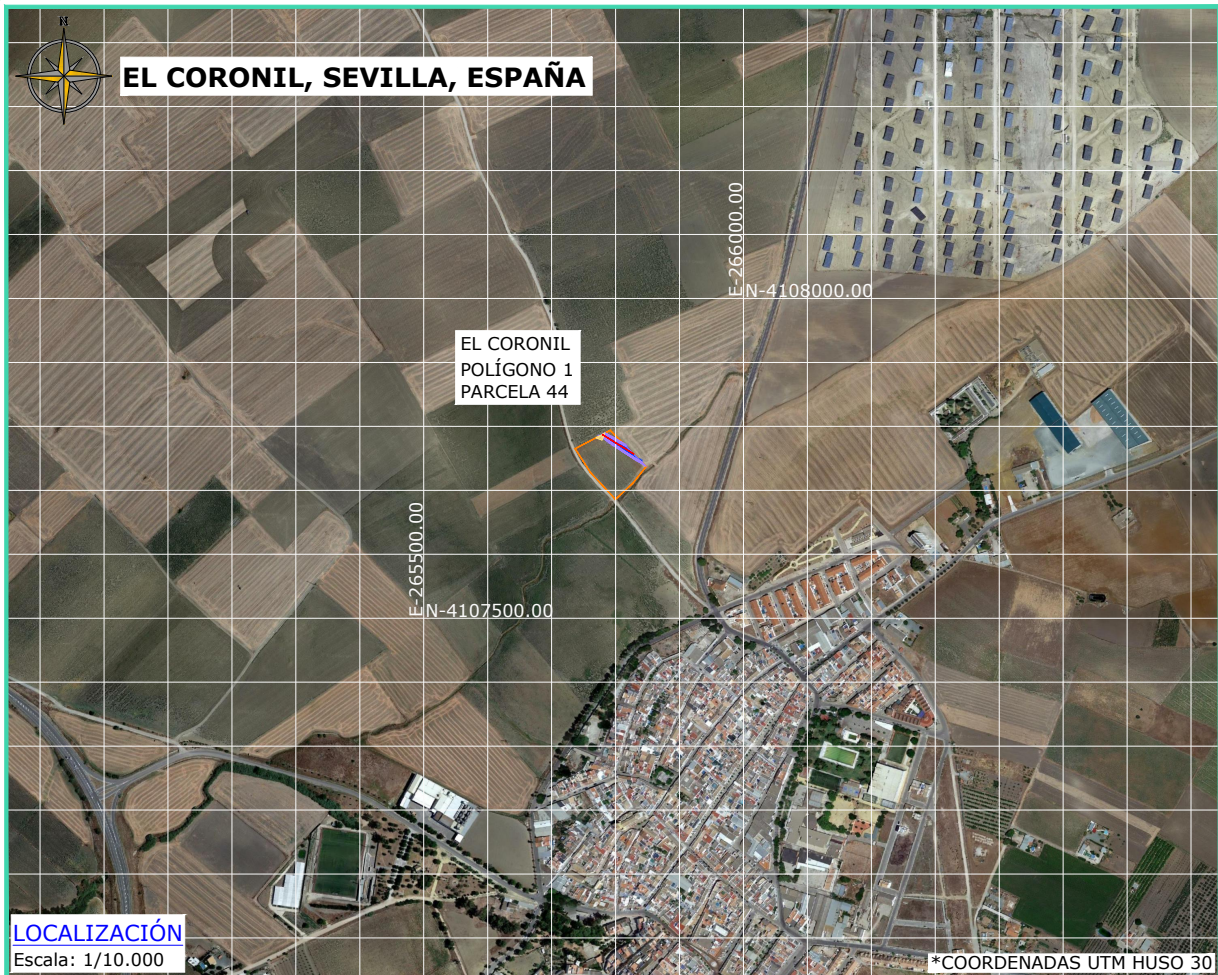

LEYENDA	
	Cable Aéreo (57,90 m)
	Servidumbre Vuelo (393,88 m²)
	Servidumbre Seguridad (231,82 m²)
	Servidumbre Temporal Apoyo (61,92 m²)
	Límite de parcela
Referencia Catastral: 41036A0010004400001R	

REV	CONCEPTO	PROYECTADO	DIBUJADO	REVISADO	APROBADO
0A	EMISIÓN INICIAL	CVJ	APC	EMR	CVJ

LÍNEA EVACUACIÓN 15 kV EL CORONIL	
RELACIÓN DE BIENES Y DERECHOS AFECTADOS	
SITUACIÓN	

ingenostrum. Executing your renewable vision			
PROYECTADO	NOMBRE	FECHA	TIPO A4
DIBUJADO	CVJ	30/03/2023	ESCALA
REVISADO	APC	30/03/2023	VARIAS
APROBADO	EMR	30/03/2023	Nº DE PLANO
	CVJ	30/03/2023	DJ.204-0A

INGENOSTRUM, S.L. - Avda. de la Constitución, 34-1º. 41001 Sevilla - Registro Mercantil de Sevilla, Tomo 5132, Folio 140, Hoja SE-83852, Inscripción 1ª. C.I.F. B-91832873. ESTE PLANO Y LA INFORMACIÓN QUE SE DESARROLLA EN EL SON PROPIEDAD INTELECTUAL DE INGENOSTRUM S.L. QUEDA TERMINANTEMENTE PROHIBIDA LA REPRODUCCIÓN TOTAL O PARCIAL DEL MISMO O LA CESIÓN A TERCEROS SIN LA AUTORIZACIÓN DE INGENOSTRUM S.L.



LEYENDA	
	Cable Aéreo (29,37 m)
	Servidumbre Vuelo (230,93 m²)
	Servidumbre Seguridad (117,07 m²)
	Límite de parcela
Referencia Catastral: 41036A001001180000IH	

REV	CONCEPTO	PROYECTADO	DIBUJADO	REVISADO	APROBADO
0A	EMISIÓN INICIAL	CVJ	APC	EMR	CVJ
LÍNEA EVACUACIÓN 15 kV EL CORONIL					
RELACIÓN DE BIENES Y DERECHOS AFECTADOS					
SITUACIÓN					
ingenostrum. Executing your renewable vision					
PROYECTADO		NOMBRE	FECHA	TIPO A4	
DIBUJADO		CVJ	30/03/2023	ESCALA	
REVISADO		APC	30/03/2023	VARIAS	
APROBADO		EMR	30/03/2023	Nº DE PLANO	
		CVJ	30/03/2023	DU.205-0A	

INGENOSTRUM, S.L. - Avda. de la Constitución, 34-1or. 41001 Sevilla - Registro Mercantil de Sevilla, Tomo 5132, Folio 140, Hoja SE-83852, Inscripción 1ª. C.I.F. B-91832873. ESTE PLANO Y LA INFORMACIÓN QUE SE DESARROLLA EN EL SON PROPIEDAD INTELECTUAL DE INGENOSTRUM S.L. QUEDA TERMINANTEMENTE PROHIBIDA LA REPRODUCCIÓN TOTAL O PARCIAL DEL MISMO O LA CESIÓN A TERCEROS SIN LA AUTORIZACIÓN DE INGENOSTRUM S.L.



LEYENDA	
	Cable Aéreo (7,14 m)
	Servidumbre Vuelo (49,62 m²)
	Servidumbre Seguridad (28,51 m²)
	Límite de parcela
Referencia Catastral: 41036A001090060000IX	

REV	CONCEPTO	PROYECTADO	DIBUJADO	REVISADO	APROBADO
0A	EMISIÓN INICIAL	CVJ	APC	EMR	CVJ

LÍNEA EVACUACIÓN 15 kV
EL CORONIL

RELACIÓN DE BIENES Y DERECHOS AFECTADOS

SITUACIÓN


ingenostrum.

Executing your renewable vision

	NOMBRE	FECHA	TIPO A4
PROYECTADO	CVJ	30/03/2023	ESCALA VARIAS
DIBUJADO	APC	30/03/2023	
REVISADO	EMR	30/03/2023	
APROBADO	CVJ	30/03/2023	
Nº DE PLANO DU.206-0A			

ARCHIVO:SP.0066.2.D.DU.206-0A

INGENOSTRUM, S.L. - Avda. de la Constitución, 34-1º, 41001 Sevilla - Registro Mercantil de Sevilla, Tomo 5132, Folio 140, Hoja SE-83852, Inscripción 1ª, C.I.F. B-91832873. ESTE PLANO Y LA INFORMACIÓN QUE SE DESARROLLA EN EL SON PROPIEDAD INTELECTUAL DE INGENOSTRUM S.L. QUEDA TERMINANTEMENTE PROHIBIDA LA REPRODUCCIÓN TOTAL O PARCIAL DEL MISMO O LA CESIÓN A TERCEROS SIN LA AUTORIZACIÓN DE INGENOSTRUM S.L.

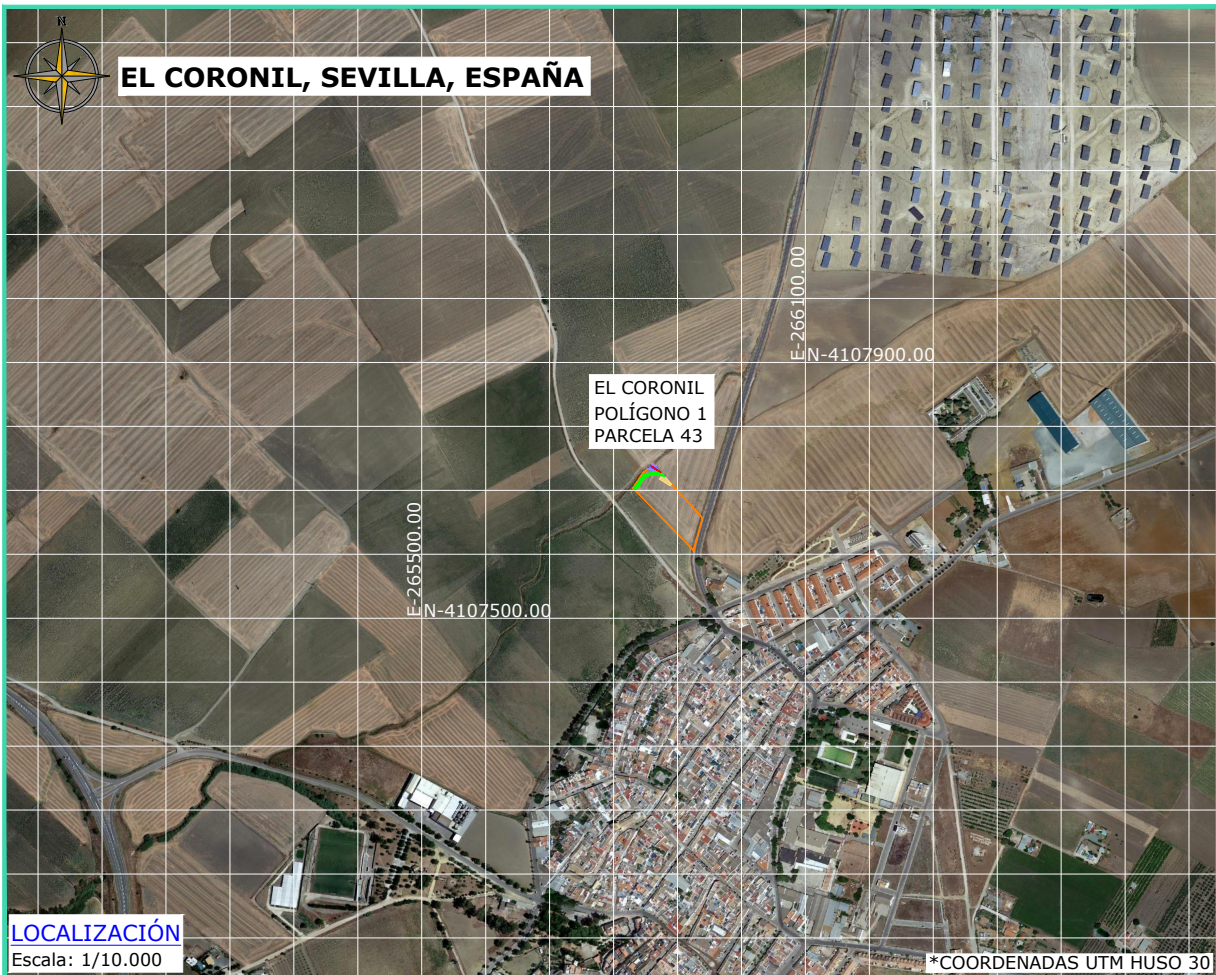


LEYENDA	
	Cable Aéreo (17,19 m)
	Servidumbre Vuelo (95,49 m²)
	Servidumbre Seguridad (60,33 m²)
	Servidumbre Temporal Apoyo (122,89 m²)
	Servidumbre Acceso a Apoyos Camino Nuevo (226,77 m²)
	Límite de parcela
Referencia Catastral: 41036A0010004300001K	

REV	CONCEPTO	PROYECTADO	DIBUJADO	REVISADO	APROBADO
0A	EMISIÓN INICIAL	CVJ	APC	EMR	CVJ

LÍNEA EVACUACIÓN 15 kV EL CORONIL	
RELACIÓN DE BIENES Y DERECHOS AFECTADOS	
SITUACIÓN	

ingenostrum. Executing your renewable vision			
PROYECTADO	NOMBRE	FECHA	TIPO A4
DIBUJADO	CVJ	30/03/2023	ESCALA
REVISADO	APC	30/03/2023	VARIAS
APROBADO	EMR	30/03/2023	Nº DE PLANO
	CVJ	30/03/2023	DU.207-0A

INGENOSTRUM, S.L. - Avda. de la Constitución, 34-1º, 41001 Sevilla - Registro Mercantil de Sevilla, Tomo 5132, Folio 140, Hoja SE-83852, Inscripción 1ª, C.I.F. B-91832873. ESTE PLANO Y LA INFORMACIÓN QUE SE DESARROLLA EN EL SON PROPIEDAD INTELECTUAL DE INGENOSTRUM S.L. QUEDA TERMINANTEMENTE PROHIBIDA LA REPRODUCCIÓN TOTAL O PARCIAL DEL MISMO O LA CESIÓN A TERCEROS SIN LA AUTORIZACIÓN DE INGENOSTRUM S.L.

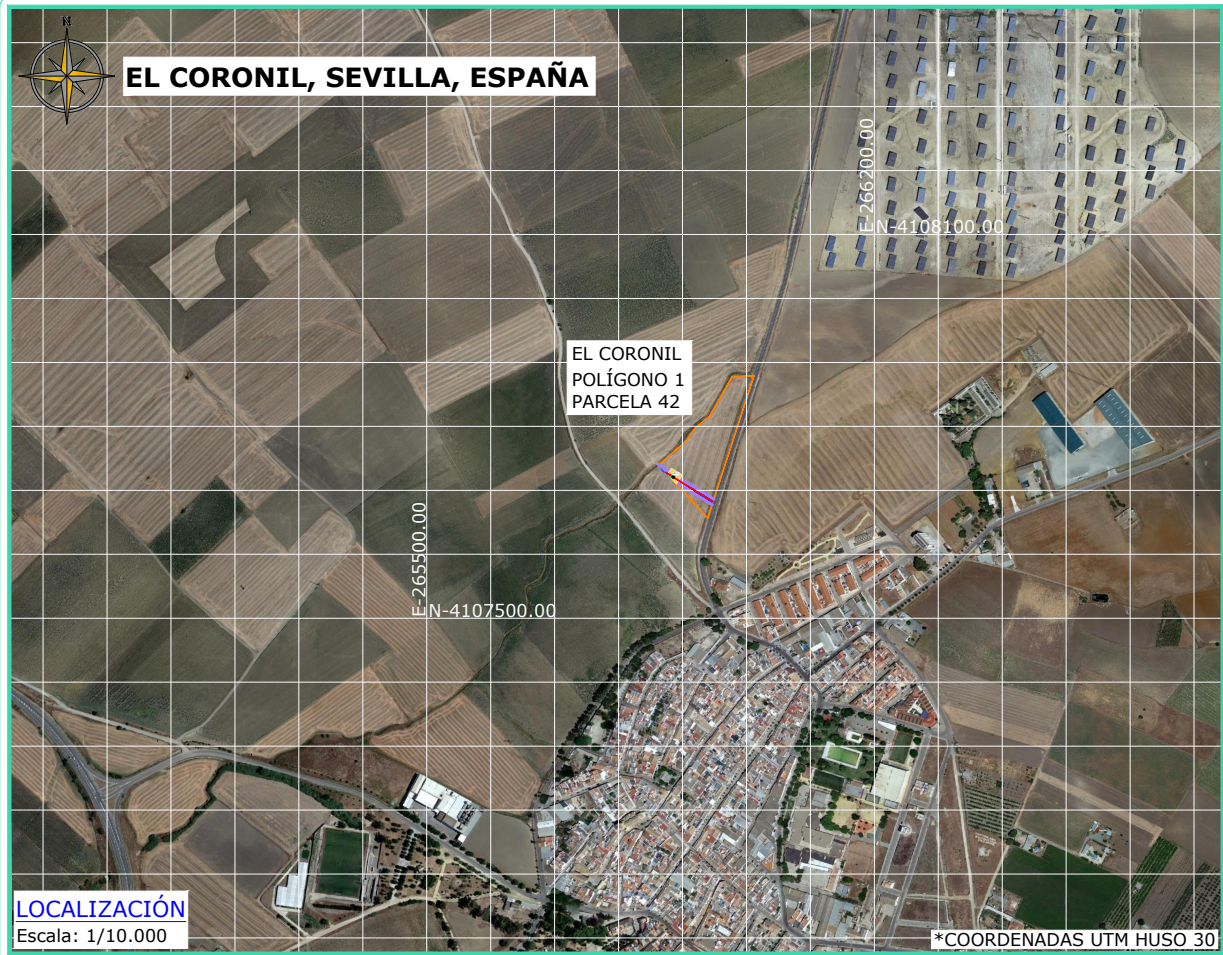

LEYENDA	
	Cable Aéreo (86,93 m)
	Apoyos y PAT (13,47 m²)
	Servidumbre Vuelo (491,04 m²)
	Servidumbre Seguridad (356,73 m²)
	Servidumbre Temporal Apoyo (277,11 m²)
	Servidumbre Acceso a Apoyos Camino Nuevo (35,17 m²)
	Límite de parcela
Referencia Catastral: 41036A00100042000010	

REV	CONCEPTO	PROYECTADO	DIBUJADO	REVISADO	APROBADO
0A	EMISIÓN INICIAL	CVJ	APC	EMR	CVJ
LÍNEA EVACUACIÓN 15 kV EL CORONIL					
RELACIÓN DE BIENES Y DERECHOS AFECTADOS					
SITUACIÓN					
ingenostrum. Executing your renewable vision					
PROYECTADO	CVJ	30/03/2023	TIPO A4		
DIBUJADO	APC	30/03/2023	ESCALA VARIAS		
REVISADO	EMR	30/03/2023	Nº DE PLANO DU.208-0A		
APROBADO	CVJ	30/03/2023			

INGENOSTRUM, S.L. - Avda. de la Constitución, 34-1º. 41001 Sevilla - Registro Mercantil de Sevilla, Tomo 5132, Folio 140, Hoja SE-83852, Inscripción 1ª. C.I.F. B-91832873. ESTE PLANO Y LA INFORMACIÓN QUE SE DESARROLLA EN EL SON PROPIEDAD INTELECTUAL DE INGENOSTRUM S.L. QUEDA TERMINANTEMENTE PROHIBIDA LA REPRODUCCIÓN TOTAL O PARCIAL DEL MISMO O LA CESIÓN A TERCEROS SIN LA AUTORIZACIÓN DE INGENOSTRUM S.L.



LEYENDA	
	Cable Aéreo (8,99 m)
	Servidumbre Vuelo (57,64 m²)
	Servidumbre Seguridad (35,95 m²)
	Límite de parcela
Referencia Catastral: 41036A001090010000IM	

REV	CONCEPTO	PROYECTADO	DIBUJADO	REVISADO	APROBADO
0A	EMISIÓN INICIAL	CVJ	APC	EMR	CVJ

ARCHIVO:SP-00662.DU.209-0A

LÍNEA EVACUACIÓN 15 kV
EL CORONIL


RELACIÓN DE BIENES Y DERECHOS AFECTADOS

SITUACIÓN

ingenostrum.
Executing your renewable vision

PROYECTADO	NOMBRE	FECHA	TIPO A4
DIBUJADO	CVJ	30/03/2023	ESCALA
REVISADO	APC	30/03/2023	VARIAS
APROBADO	EMR	30/03/2023	Nº DE PLANO
	CVJ	30/03/2023	DU.209-0A

INGENOSTRUM, S.L. - Avda. de la Constitución, 34-1º, 41001 Sevilla - Registro Mercantil de Sevilla, Tomo 5132, Folio 140, Hoja SE-83852, Inscripción 1ª, C.I.F. B-91832873. ESTE PLANO Y LA INFORMACIÓN QUE SE DESARROLLA EN EL SON PROPIEDAD INTELECTUAL DE INGENOSTRUM S.L. QUEDA TERMINANTEMENTE PROHIBIDA LA REPRODUCCIÓN TOTAL O PARCIAL DEL MISMO O LA CESIÓN A TERCEROS SIN LA AUTORIZACIÓN DE INGENOSTRUM S.L.

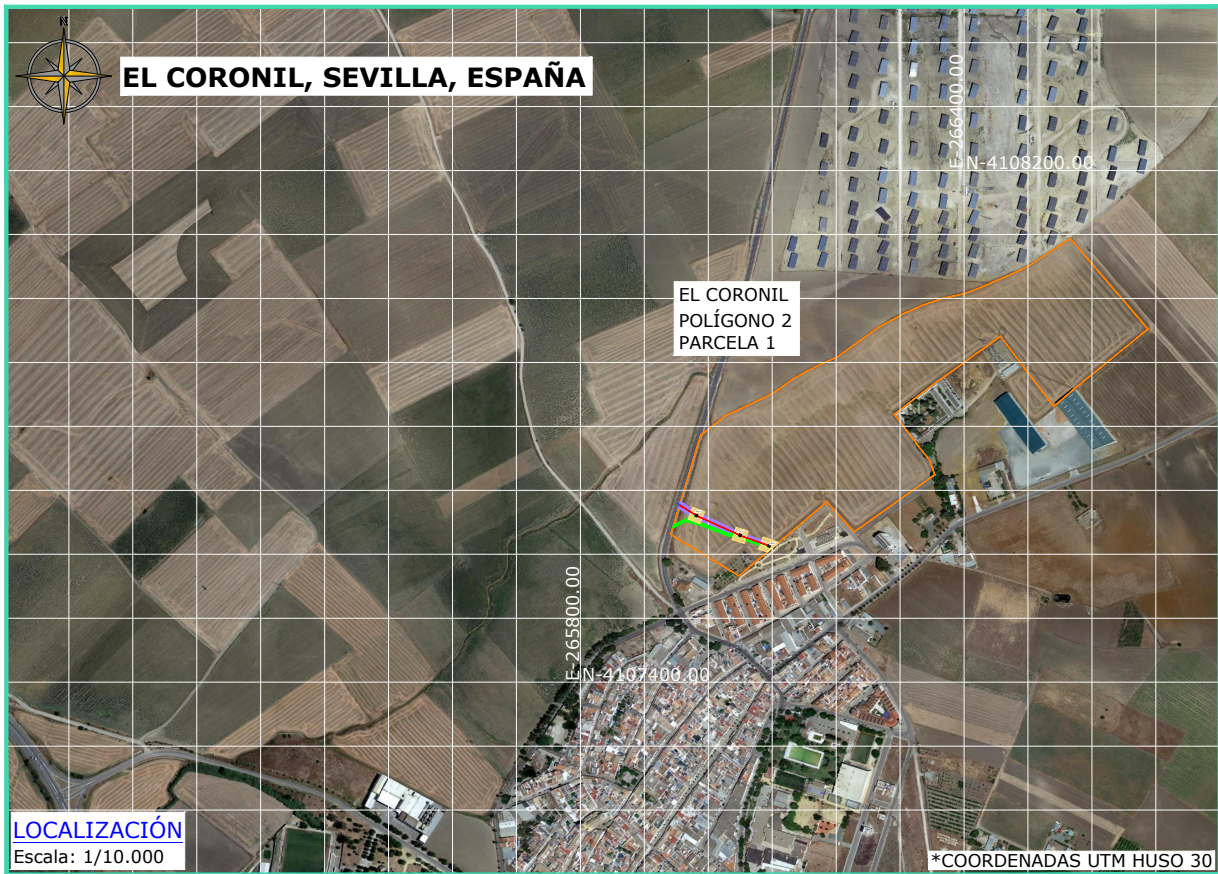


LEYENDA	
	Cable Aéreo (154,24 m)
	Apoyos y PAT (41,52 m²)
	Servidumbre Vuelo (648,64 m²)
	Servidumbre Seguridad (617,32 m²)
	Servidumbre Temporal Apoyo (1.200,00 m²)
	Servidumbre Acceso a Apoyos Camino Nuevo (702,60 m²)
	Límite de parcela
Referencia Catastral: 41036A002000010000IH	

REV	CONCEPTO	PROYECTADO	DIBUJADO	REVISADO	APROBADO
0A	EMISIÓN INICIAL	CVJ	APC	EMR	CVJ

ARCHIVO: SP-0066.2.D.DU.210-0A	LÍNEA EVACUACIÓN 15 kv EL CORONIL	ingenostrum. Executing your renewable vision
	RELACIÓN DE BIENES Y DERECHOS AFECTADOS	
	SITUACIÓN	

PROYECTADO	NOMBRE	FECHA	TIPO A4
DIBUJADO	CVJ	30/03/2023	ESCALA
REVISADO	APC	30/03/2023	VARIAS
APROBADO	EMR	30/03/2023	Nº DE PLANO
	CVJ	30/03/2023	DU.210-0A

INGENOSTRUM, S.L. - Avda. de la Constitución, 34-1º, 41001 Sevilla - Registro Mercantil de Sevilla, Tomo 5132, Folio 140, Hoja SE-83852, Inscripción 1ª, C.I.F. B-91832873. ESTE PLANO Y LA INFORMACIÓN QUE SE DESARROLLA EN EL SON PROPIEDAD INTELECTUAL DE INGENOSTRUM S.L. QUEDA TERMINANTEMENTE PROHIBIDA LA REPRODUCCIÓN TOTAL O PARCIAL DEL MISMO O LA CESIÓN A TERCEROS SIN LA AUTORIZACIÓN DE INGENOSTRUM S.L.

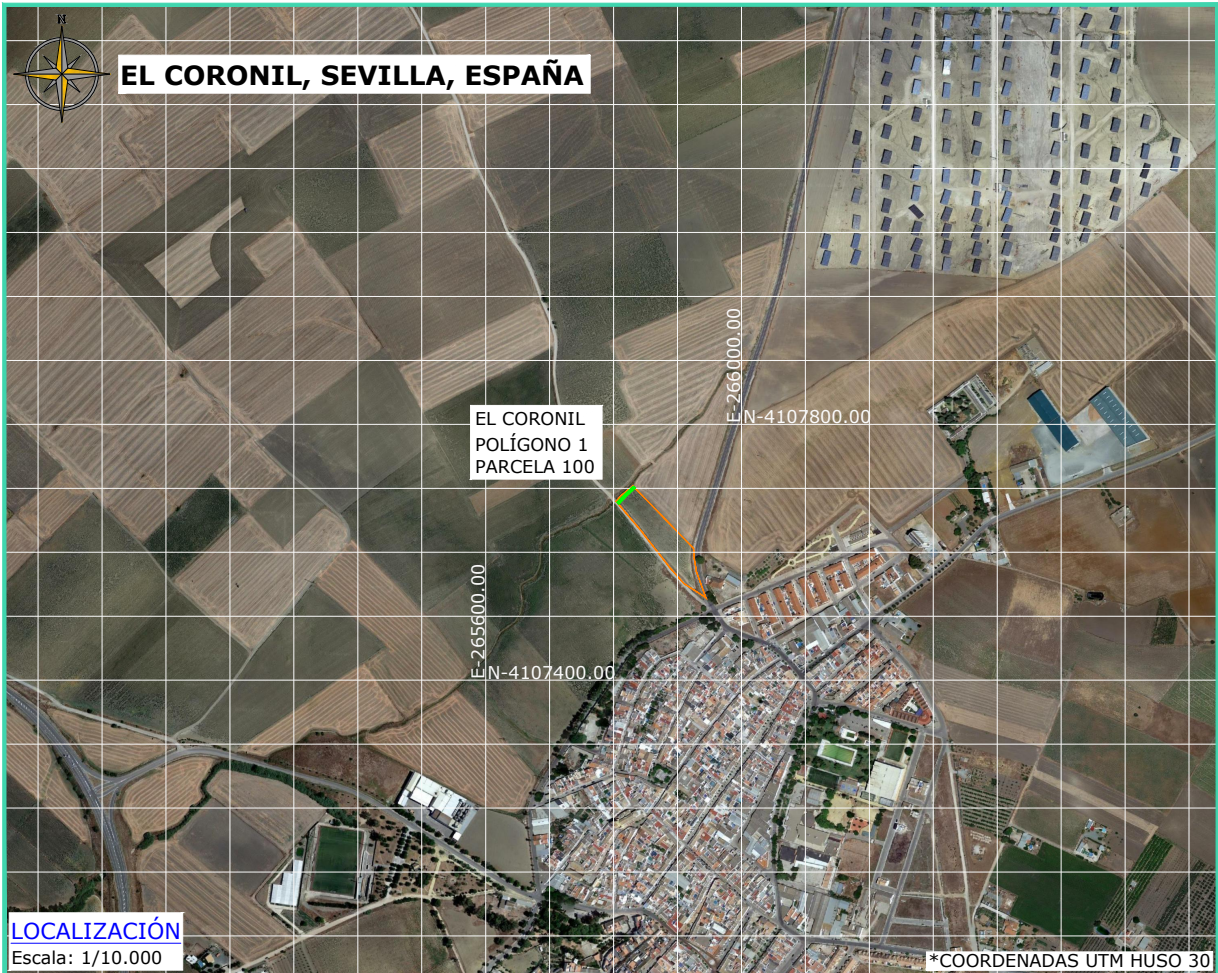

REV		CONCEPTO		PROYECTADO		DIBUJADO		REVISADO		APROBADO	
0A		EMISIÓN INICIAL		CVJ		APC		EMR		CVJ	

LEYENDA	
	Servidumbre Acceso a Apoyos Camino Nuevo (143,52 m²)
	Límite de parcela
Referencia Catastral: 41036A001001000000IL	

LÍNEA EVACUACIÓN 15 kV EL CORONIL	
RELACIÓN DE BIENES Y DERECHOS AFECTADOS	
SITUACIÓN	

ingenostrum. Executing your renewable vision			
PROYECTADO	NOMBRE	FECHA	TIPO A4
PROYECTADO	CVJ	30/03/2023	ESCALA VARIAS Nº DE PLANO DU.201-0A
DIBUJADO	APC	30/03/2023	
REVISADO	EMR	30/03/2023	
APROBADO	CVJ	30/03/2023	

ARCHIVO:SP-00662.D.DU.201-0A

Avd. de la Constitución, 34 1ºI
41001 Sevilla, España
+34 955 265 260

Cra 12 #79-50 Ofi 701
Bogotá, Colombia
+57 318 683 4840

Edificio Castellana 81,
planta 15ª, 28046
Madrid, España,
+34 619 208 294

Avda. de España,
Nº 18 - 2º ofic. 1-A,
Cáceres, España

WWW.INGENOSTRUM.COM



ingenostrum.
Executing your renewable vision

Nº Reg. Entrada: 202399905006603. Fecha/Hora: 20/04/2023 10:17:41

EDUARDO FERNANDEZ NUÑEZ cert. elec. repr. B88514807		20/04/2023 10:17	PÁGINA 33/33
VERIFICACIÓN	PEGVEN6TWYG5Q3KZD9J5VX8V8A0FTK	https://ws050.juntadeandalucia.es:443/verificarFirma/	
			