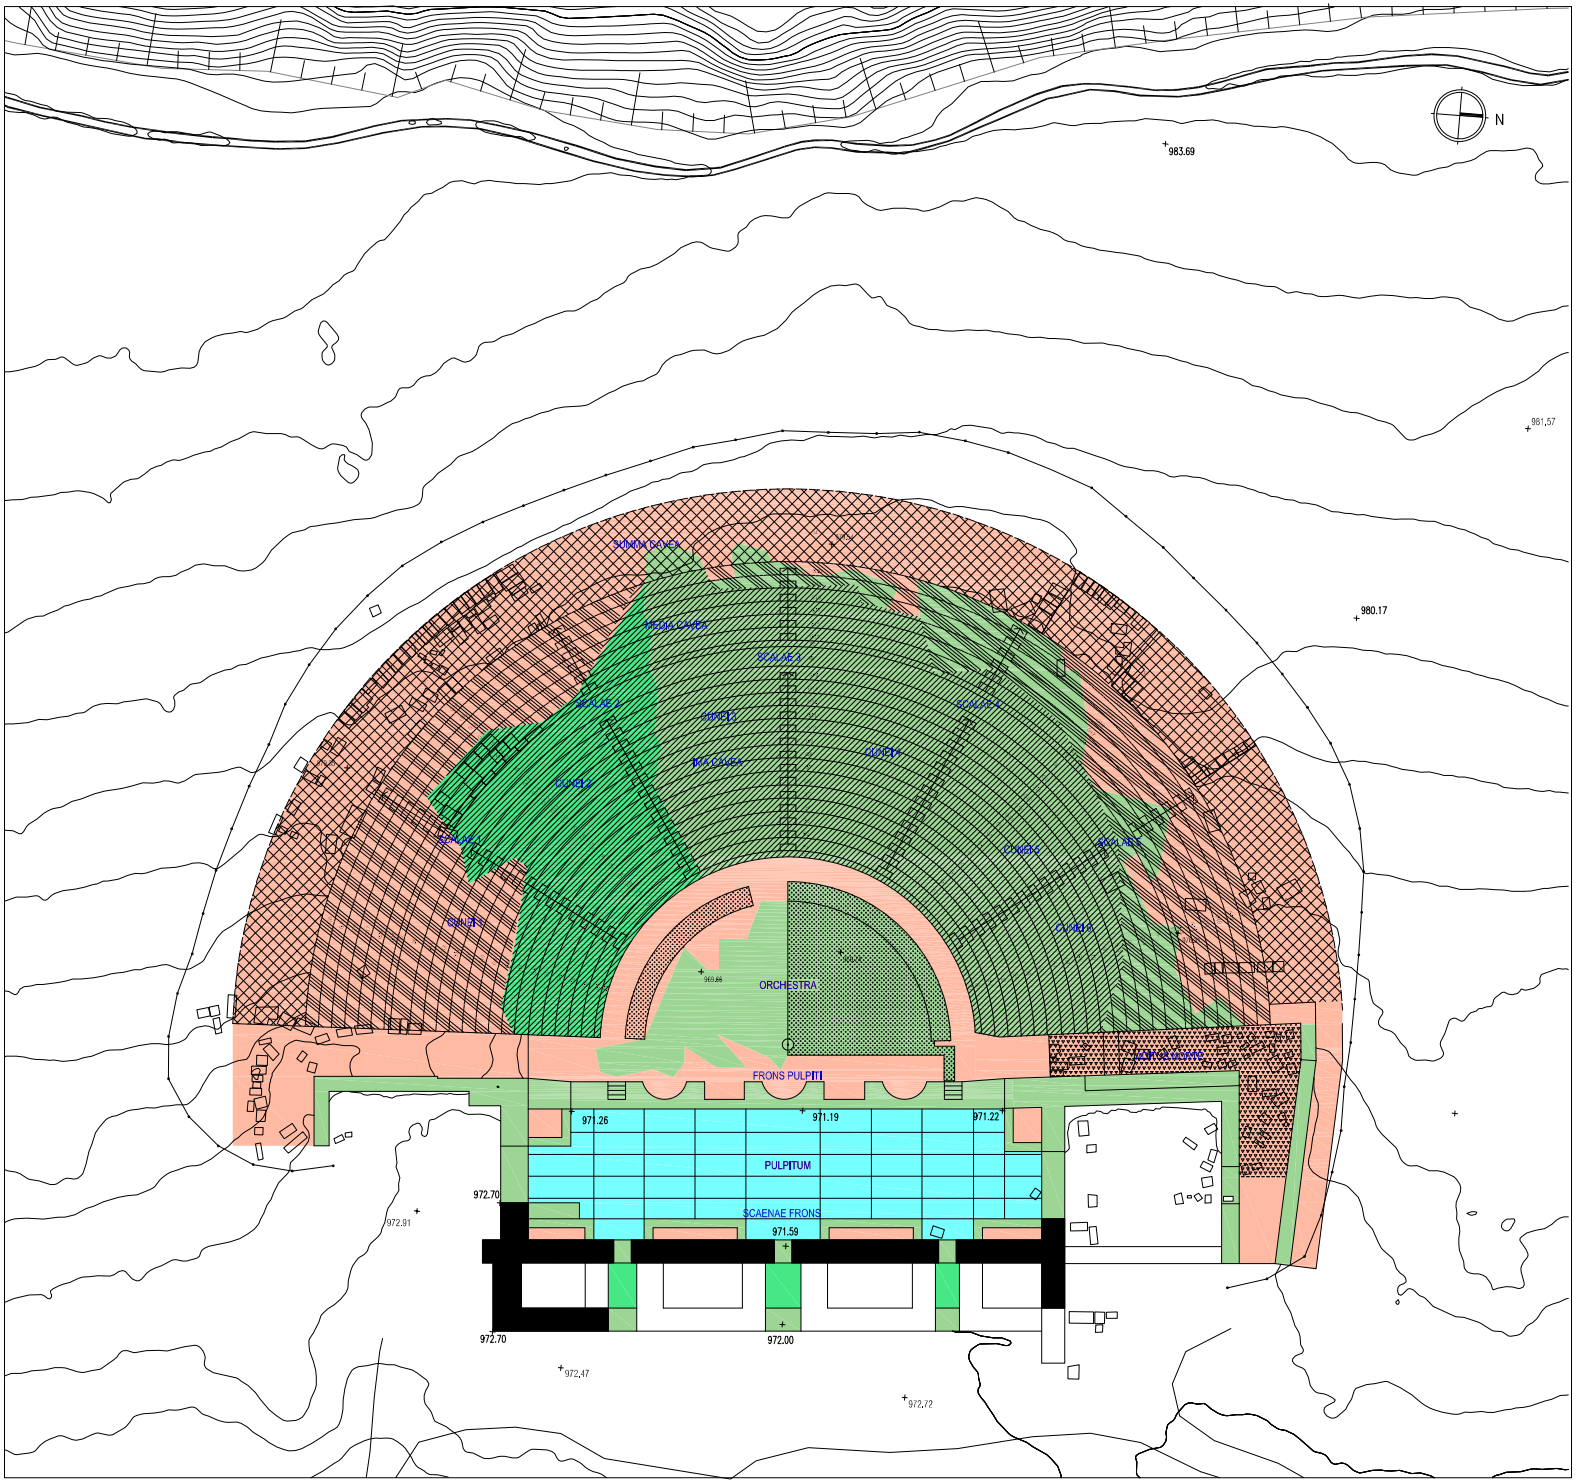

PATOLOGÍAS OBSERVADAS EN LA CÁVEA

EROSIÓN Y PÉRDIDA DE LA INTEGRIDAD FÍSICA

- **NIVEL 1** — A PESAR DEL DETERIORO, ES FÁCIL HACER LA LECTURA DE LA GEOMETRÍA BÁSICA DE LA CÁVEA
- **NIVEL 2** — ES DIFÍCIL HACER UNA CORRECTA LECTURA DE LA GEOMETRÍA BÁSICA DE LA CÁVEA
- **NIVEL 3** — PÉRDIDA TOTAL DEL VOLUMEN DEL GRADERÍO (POSIBLEMENTE FUERA DE MADERA)

PRESENCIA DE TIERRA Y VEGETACIÓN

- **GRADO 1** — DE 0 AL 40% DE LA SUPERFICIE
- **GRADO 2** — DEL 40 AL 80% DE LA SUPERFICIE
- **GRADO 3** — MÁS DEL 80% DE LA SUPERFICIE

PATOLOGÍAS OBSERVADAS EN LA ORCHESTRA

OTROS MATERIALES ENCONTRADOS

- **HORMIGÓN** — EXISTEN ELEMENTOS DE HORMIGÓN EJECUTADOS DURANTE LA ÚLTIMA RESTAURACIÓN LLEVADA A CABO (años 70)

PRESENCIA DE TIERRA Y VEGETACIÓN

- **GRADO 1** — DE 0 AL 40% DE LA SUPERFICIE
- **GRADO 3** — MÁS DEL 80% DE LA SUPERFICIE

PATOLOGÍAS OBSERVADAS EN EL PULPITUM

PRESENCIA DE TIERRA Y VEGETACIÓN

- **GRADO 1** — DE 0 AL 40% DE LA SUPERFICIE
- **GRADO 2** — DEL 40 AL 80% DE LA SUPERFICIE
- **GRADO 3** — MÁS DEL 80% DE LA SUPERFICIE
- **PRESENCIA DE MALEZA** — PRESENCIA DE GRAN CANTIDAD DE ZARZAS Y MALAS HIERBAS BAJO LA ESTRUCTURA DE TRAMEX

PATOLOGÍAS OBSERVADAS EN LOS ADITUS

DESPRENDIMIENTOS DE SILLARES

- **DESPRENDIMIENTOS** — SE OBSERVAN GRAN CANTIDAD DE SILLARES DESPRENDIDOS EN EL SUELO DEL ADITUS NORTE

PRESENCIA DE TIERRA Y VEGETACIÓN

- **GRADO 3** — MÁS DEL 80% DE LA SUPERFICIE

DIAGNÓSTICO

PROYECTO BÁSICO Y DE EJECUCIÓN DE TRATAMIENTO DE ESCORRENTÍAS, DRENAJES Y EVACUACIÓN DE AGUAS PLUVIALES DE LA LADERA Y LA CÁVEA DEL TEATRO ROMANO DE ACINIPO

ZONA ARQUEOLÓGICA DE ACINIPO — RONDA (MÁLAGA)

ARQUITECTO:	PROMOTOR:	EXPE:
SERGIO VALADEZ MATEOS	JUNTA DE ANDALUCÍA CONSEJERÍA DE CULTURA (DELEGACIÓN PROVINCIAL DE MÁLAGA)	17_09

DESIGNACIÓN:		ESCALA:	Nº DE PLANO:
EA	ESTADO ACTUAL. PLANTA GENERAL. ESTADO DE CONSERVACIÓN. DIAGNÓSTICO.	1 / 150	04

ABRIL_2018