
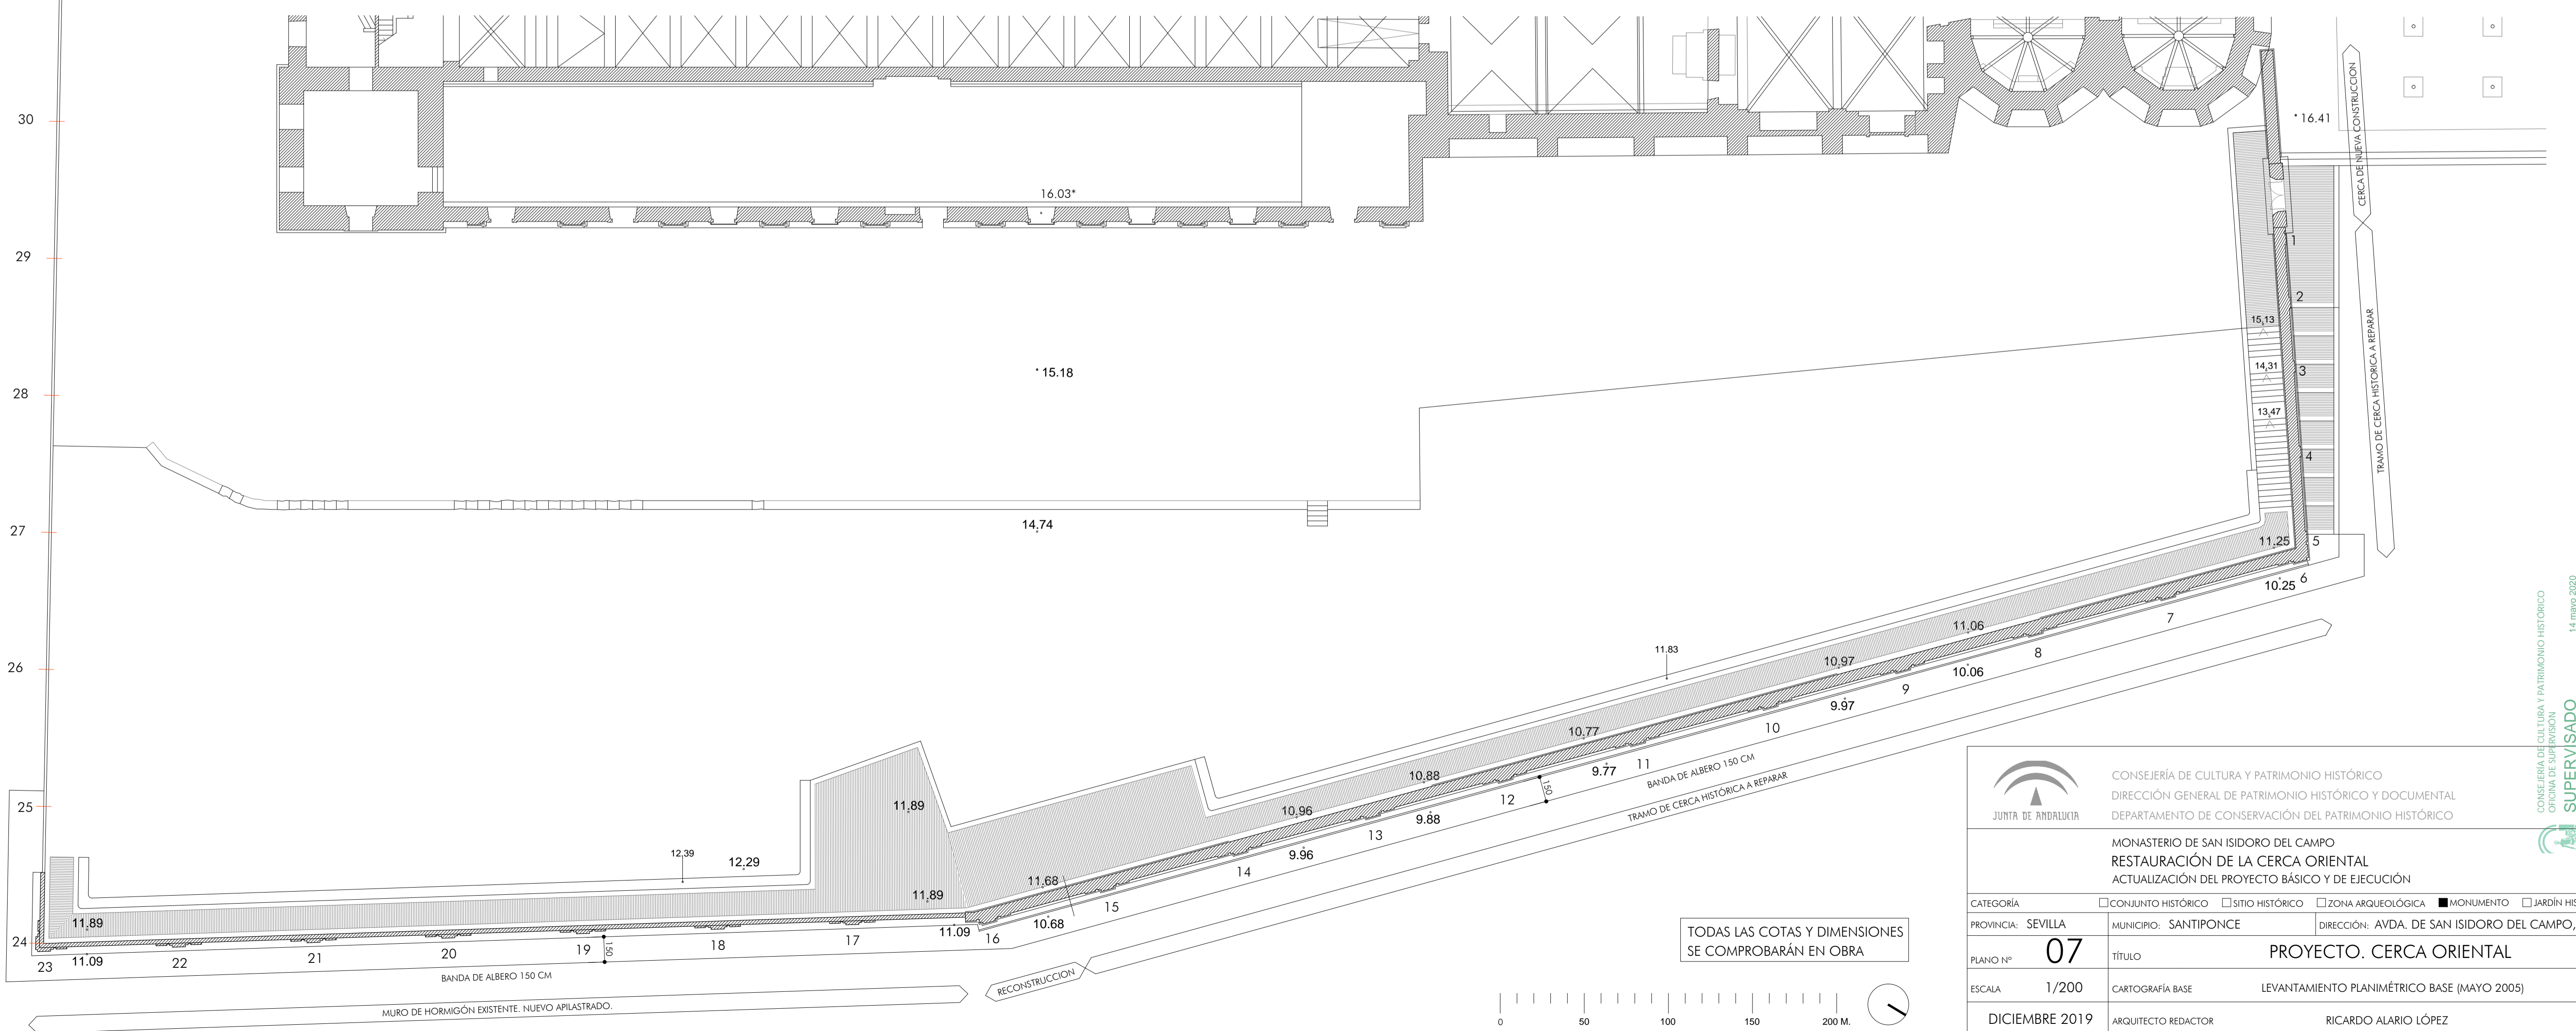
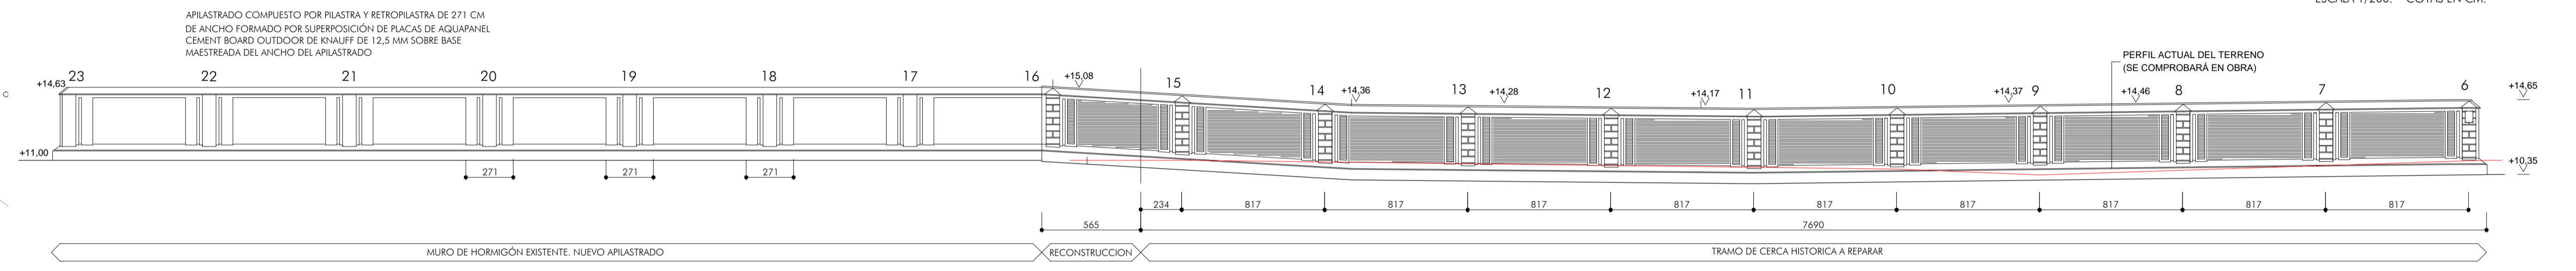
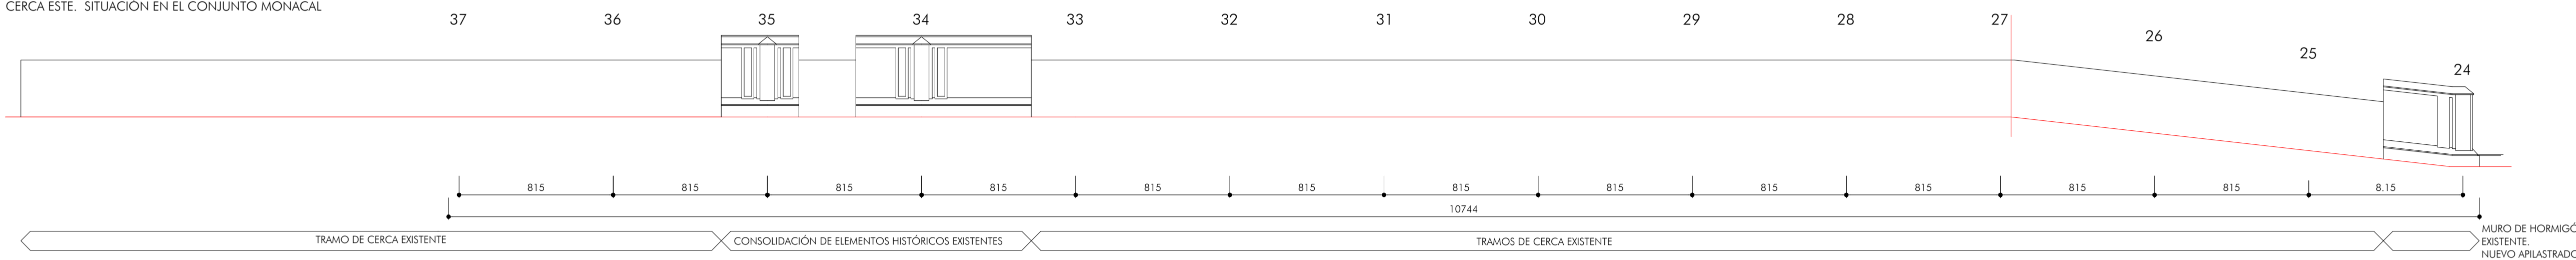
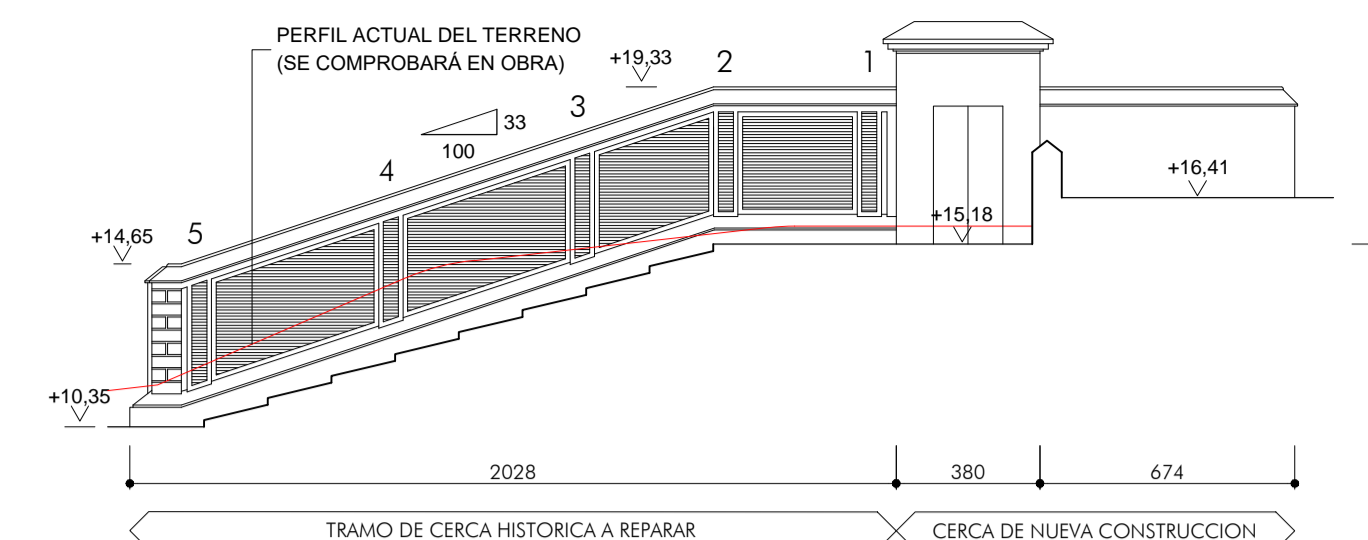


CONSOLIDACIÓN O RESTAURACIÓN DE ELEMENTOS HISTÓRICOS EXISTENTES

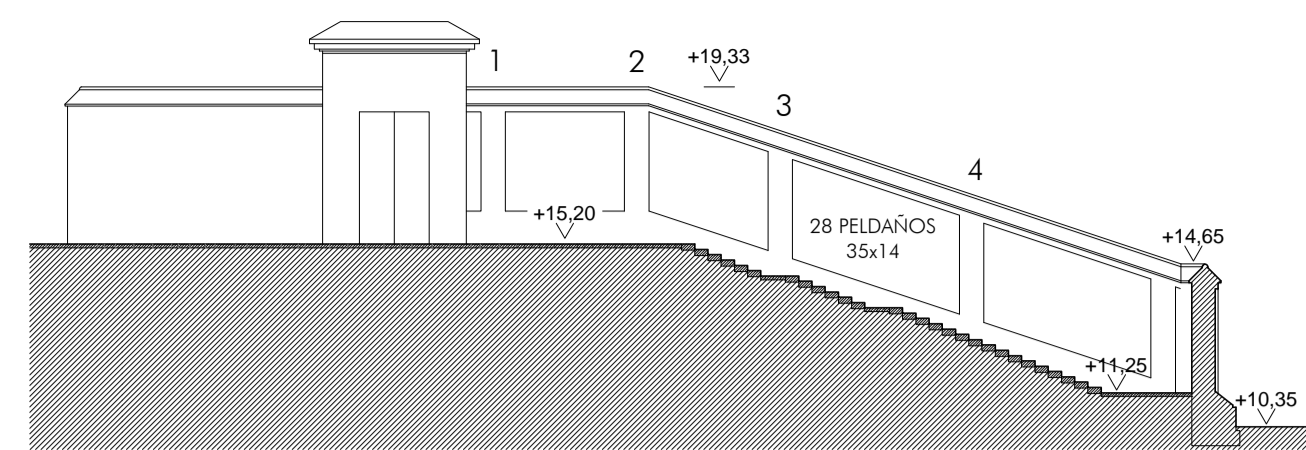

JUNTA DE ANDALUCÍA

CONSEJERÍA DE CULTURA Y PATRIMONIO HISTÓRICO
DIRECCIÓN GENERAL DE PATRIMONIO HISTÓRICO Y DOCUMENTAL
DEPARTAMENTO DE CONSERVACIÓN DEL PATRIMONIO HISTÓRICO

MONASTERIO DE SAN ISIDORO DEL CAMPO
RESTAURACIÓN DE LA CERCA ORIENTAL
ACTUALIZACIÓN DEL PROYECTO BÁSICO Y DE EJECUCIÓN

CATEGORÍA	<input type="checkbox"/> CONJUNTO HISTÓRICO	<input type="checkbox"/> SITIO HISTÓRICO	<input type="checkbox"/> ZONA ARQUEOLÓGICA	<input checked="" type="checkbox"/> MONUMENTO	<input type="checkbox"/> JARDÍN HISTÓRICO
PROVINCIA:	SEVILLA	MUNICIPIO:	SANTIPONCE	DIRECCIÓN:	AVDA. DE SAN ISIDORO DEL CAMPO, 18
PLANO Nº:	07	TÍTULO:	PROYECTO. CERCA ORIENTAL		
ESCALA:	1/200	CARTOGRAFÍA BASE:	LEVANTAMIENTO PLANIMÉTRICO BASE (MAYO 2005)		
DICIEMBRE 2019	ARQUITECTO REDACTOR:	RICARDO ALARIO LÓPEZ			

CONSEJERÍA DE CULTURA Y PATRIMONIO HISTÓRICO
OFICINA DE SUPERVISIÓN
SUPERVISADO
BR-08/0641/2023

14 mayo 2020
PÁG. 1/1