Nº Reg. Entrada: 202599900516620. Fecha/Hora: 17/01/2025 13:48:55

VERIFICACIÓN
PEGVEHSPFGFMY274NJV54BTYMYQWFT
https://ws050.juntadeandalucia.es:443/verificarFirma/
ESTER CORRALIZA DIAZ cert. elec. repr. B56094741
17/01/2025 13:48
PÁGINA 1/2

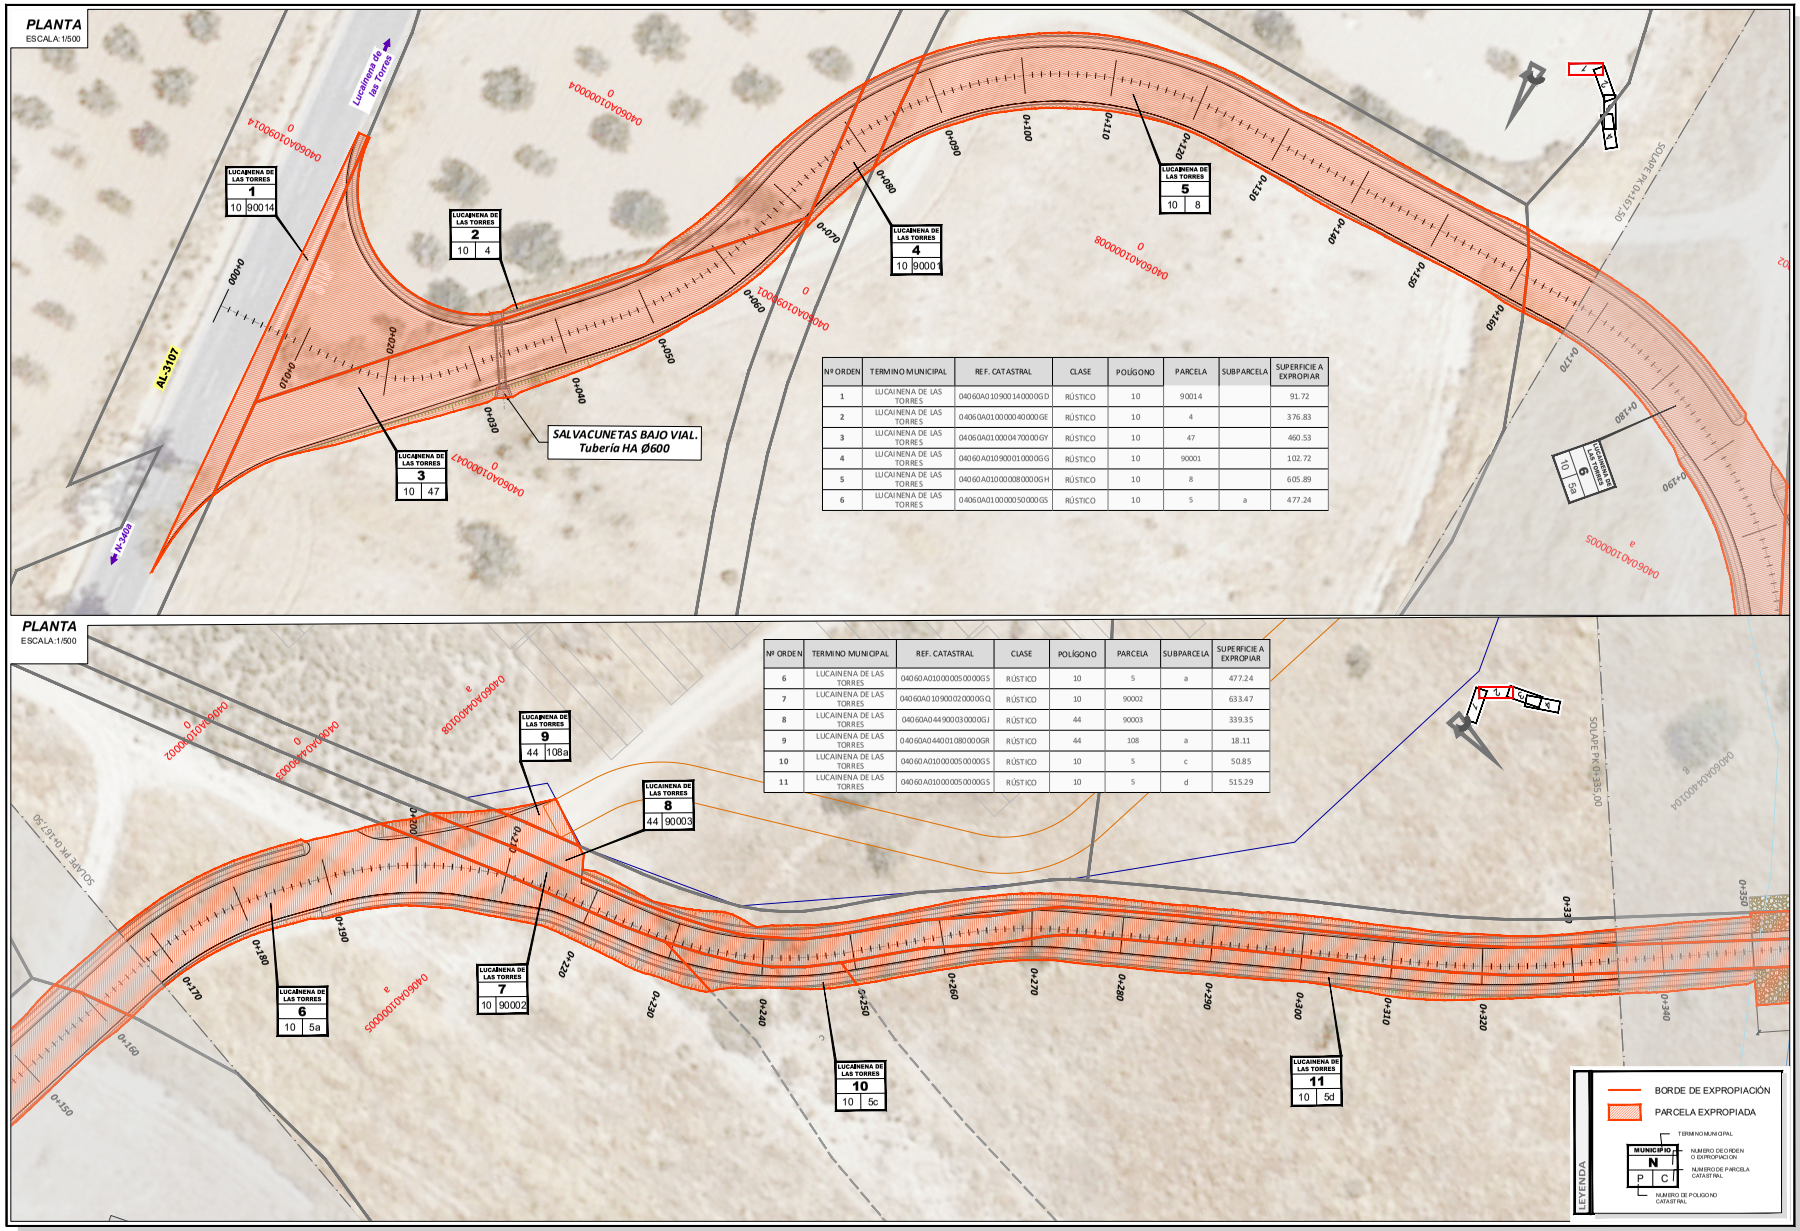

Nº ORDEN	TERMINO MUNICIPAL	REF. CATASTRAL	CLASE	POLÍGONO	PARCELA	SUBPARCELA	SUPERFICIE A EXPROPIAR
1	LUCAINENA DE LAS TORRES	04060A010900140000GD	RÚSTICO	10	90014		91.72
2	LUCAINENA DE LAS TORRES	04060A010000040000GE	RÚSTICO	10	4		376.83
3	LUCAINENA DE LAS TORRES	04060A010000470000GY	RÚSTICO	10	47		460.53
4	LUCAINENA DE LAS TORRES	04060A010900010000GG	RÚSTICO	10	90001		102.72
5	LUCAINENA DE LAS TORRES	04060A010000080000GH	RÚSTICO	10	8		605.89
6	LUCAINENA DE LAS TORRES	04060A010000050000GS	RÚSTICO	10	5	a	477.24

Nº ORDEN	TERMINO MUNICIPAL	REF. CATASTRAL	CLASE	POLÍGONO	PARCELA	SUBPARCELA	SUPERFICIE A EXPROPIAR
6	LUCAINENA DE LAS TORRES	04060A010000050000GS	RÚSTICO	10	5	a	477.24
7	LUCAINENA DE LAS TORRES	04060A010900020000GQ	RÚSTICO	10	90002		633.47
8	LUCAINENA DE LAS TORRES	04060A044900030000GJ	RÚSTICO	44	90003		339.35
9	LUCAINENA DE LAS TORRES	04060A044001080000GR	RÚSTICO	44	108	a	18.11
10	LUCAINENA DE LAS TORRES	04060A010000050000GS	RÚSTICO	10	5	c	50.85
11	LUCAINENA DE LAS TORRES	04060A010000050000GS	RÚSTICO	10	5	d	515.29

TÍTULO: PROYECTO CONSTRUCTIVO DEL ACCESO A LA PSFV TABERNAS I DESDE EL PK 0+800 DE LA CARRETERA AL-3107, EN EL T.M. DE LUCAINENA DE LAS TORRES (ALMERÍA).	FECHA: ENERO 2025	ESCALA: 1:500 Original DIN A-3	PLANO: RELACIÓN DE BIENES Y DERECHOS AFECTADOS NOMBRE DEL FICHERO DIGITAL: Expropiaciones.dwg	NÚMERO DE PLANO: 1 Hoja 1 de 2

Nº Reg. Entrada: 202599900516620. Fecha/Hora: 17/01/2025 13:48:55

VERIFICACIÓN
PEGVEHSPFGFMY274NJV54BTYMYQWFT
https://ws050.juntadeandalucia.es:443/verificarFirma/
ESTER CORRALIZA DIAZ cert. elec. repr. B56094741
17/01/2025 13:48
PÁGINA 2/2

PLANTA
ESCALA:1/500

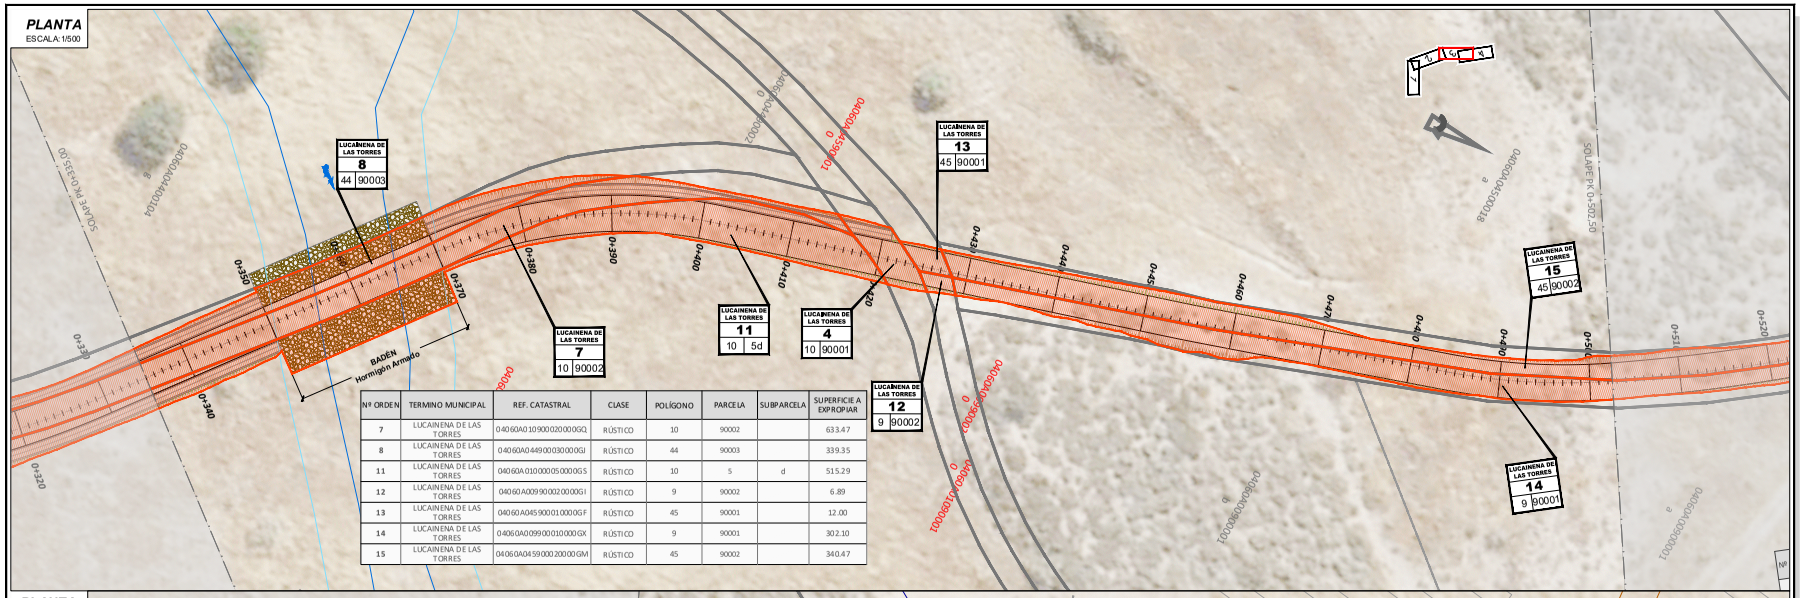

Nº ORDEN	TERMINO MUNICIPAL	REF. CATASTRAL	CLASE	POLÍGONO	PARCELA	SUBPARCELA	SUPERFICIE A EXPROPIAR
7	LUCAINENA DE LAS TORRES	04060A010900020000GQ	RÚSTICO	10	90002		633.47
8	LUCAINENA DE LAS TORRES	04060A044900030000GJ	RÚSTICO	44	90003		339.35
11	LUCAINENA DE LAS TORRES	04060A010000050000GS	RÚSTICO	10	5	d	515.29
12	LUCAINENA DE LAS TORRES	04060A009900020000GI	RÚSTICO	9	90002		6.89
13	LUCAINENA DE LAS TORRES	04060A045900010000GF	RÚSTICO	45	90001		12.00
14	LUCAINENA DE LAS TORRES	04060A009900010000GX	RÚSTICO	9	90001		302.10
15	LUCAINENA DE LAS TORRES	04060A045900020000GM	RÚSTICO	45	90002		340.47

PLANTA
ESCALA:1/500

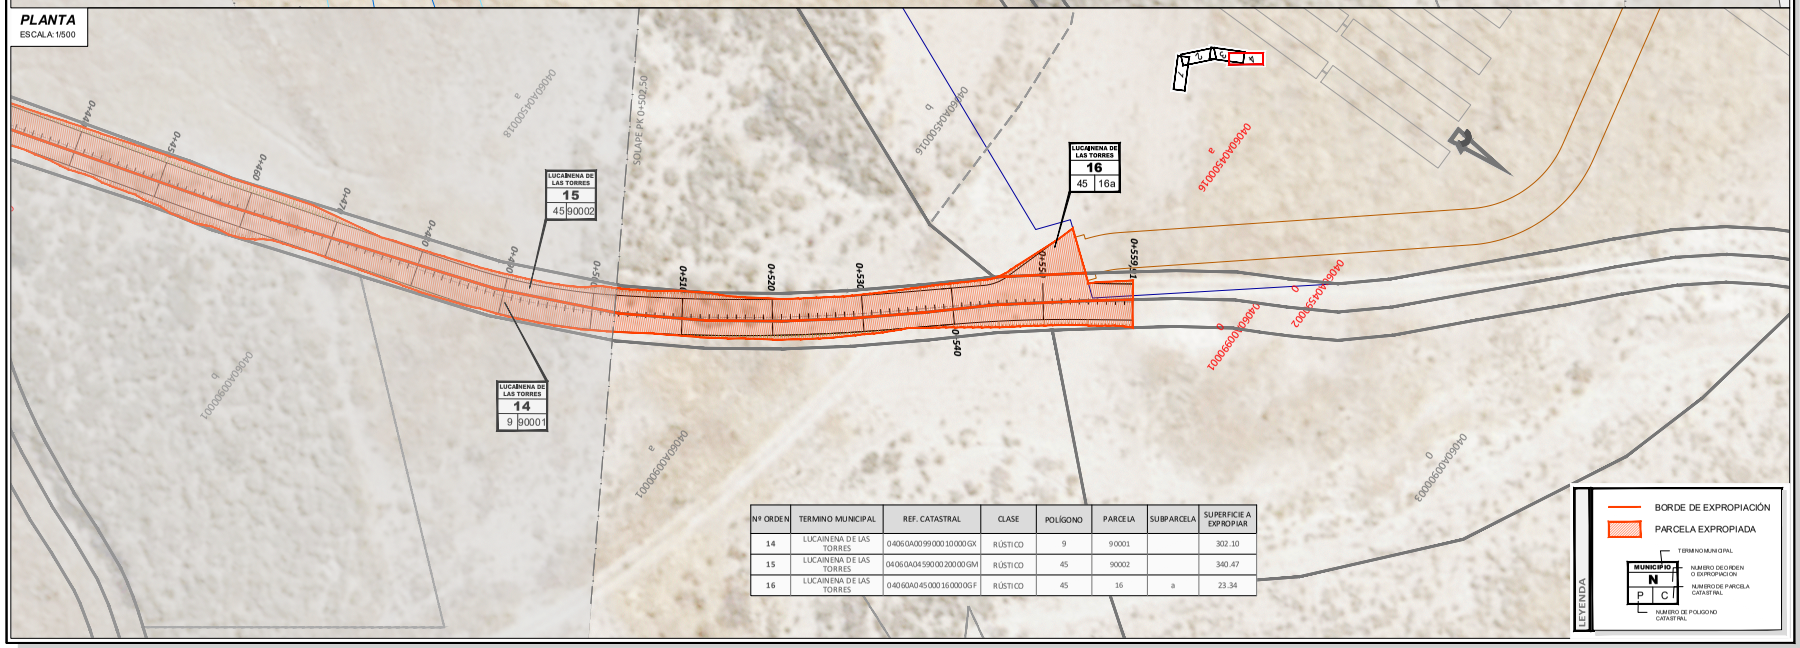

Nº ORDEN	TERMINO MUNICIPAL	REF. CATASTRAL	CLASE	POLÍGONO	PARCELA	SUBPARCELA	SUPERFICIE A EXPROPIAR
14	LUCAINENA DE LAS TORRES	04060A009900010000GX	RÚSTICO	9	90001		302.10
15	LUCAINENA DE LAS TORRES	04060A045900020000GM	RÚSTICO	45	90002		340.47
16	LUCAINENA DE LAS TORRES	04060A045000160000GF	RÚSTICO	45	16	a	23.34

TITULO:	FECHA:	ESCALA:	PLANO:	NUMERO DE PLANO:
PROYECTO CONSTRUCTIVO DEL ACCESO A LA PSFV TABERNAS I DESDE EL PK 0+800 DE LA CARRETERA AL-3107, EN EL T.M. DE LUCAINENA DE LAS TORRES (ALMERÍA).	*ENERO 2025*	0 5 10m 1:500 Original DIN A-3	RELACIÓN DE BIENES Y DERECHOS AFECTADOS	1 Hoja 2 de 2
			NOMBRE DEL FICHERO DIGITAL: Expropiaciones.dwg	