



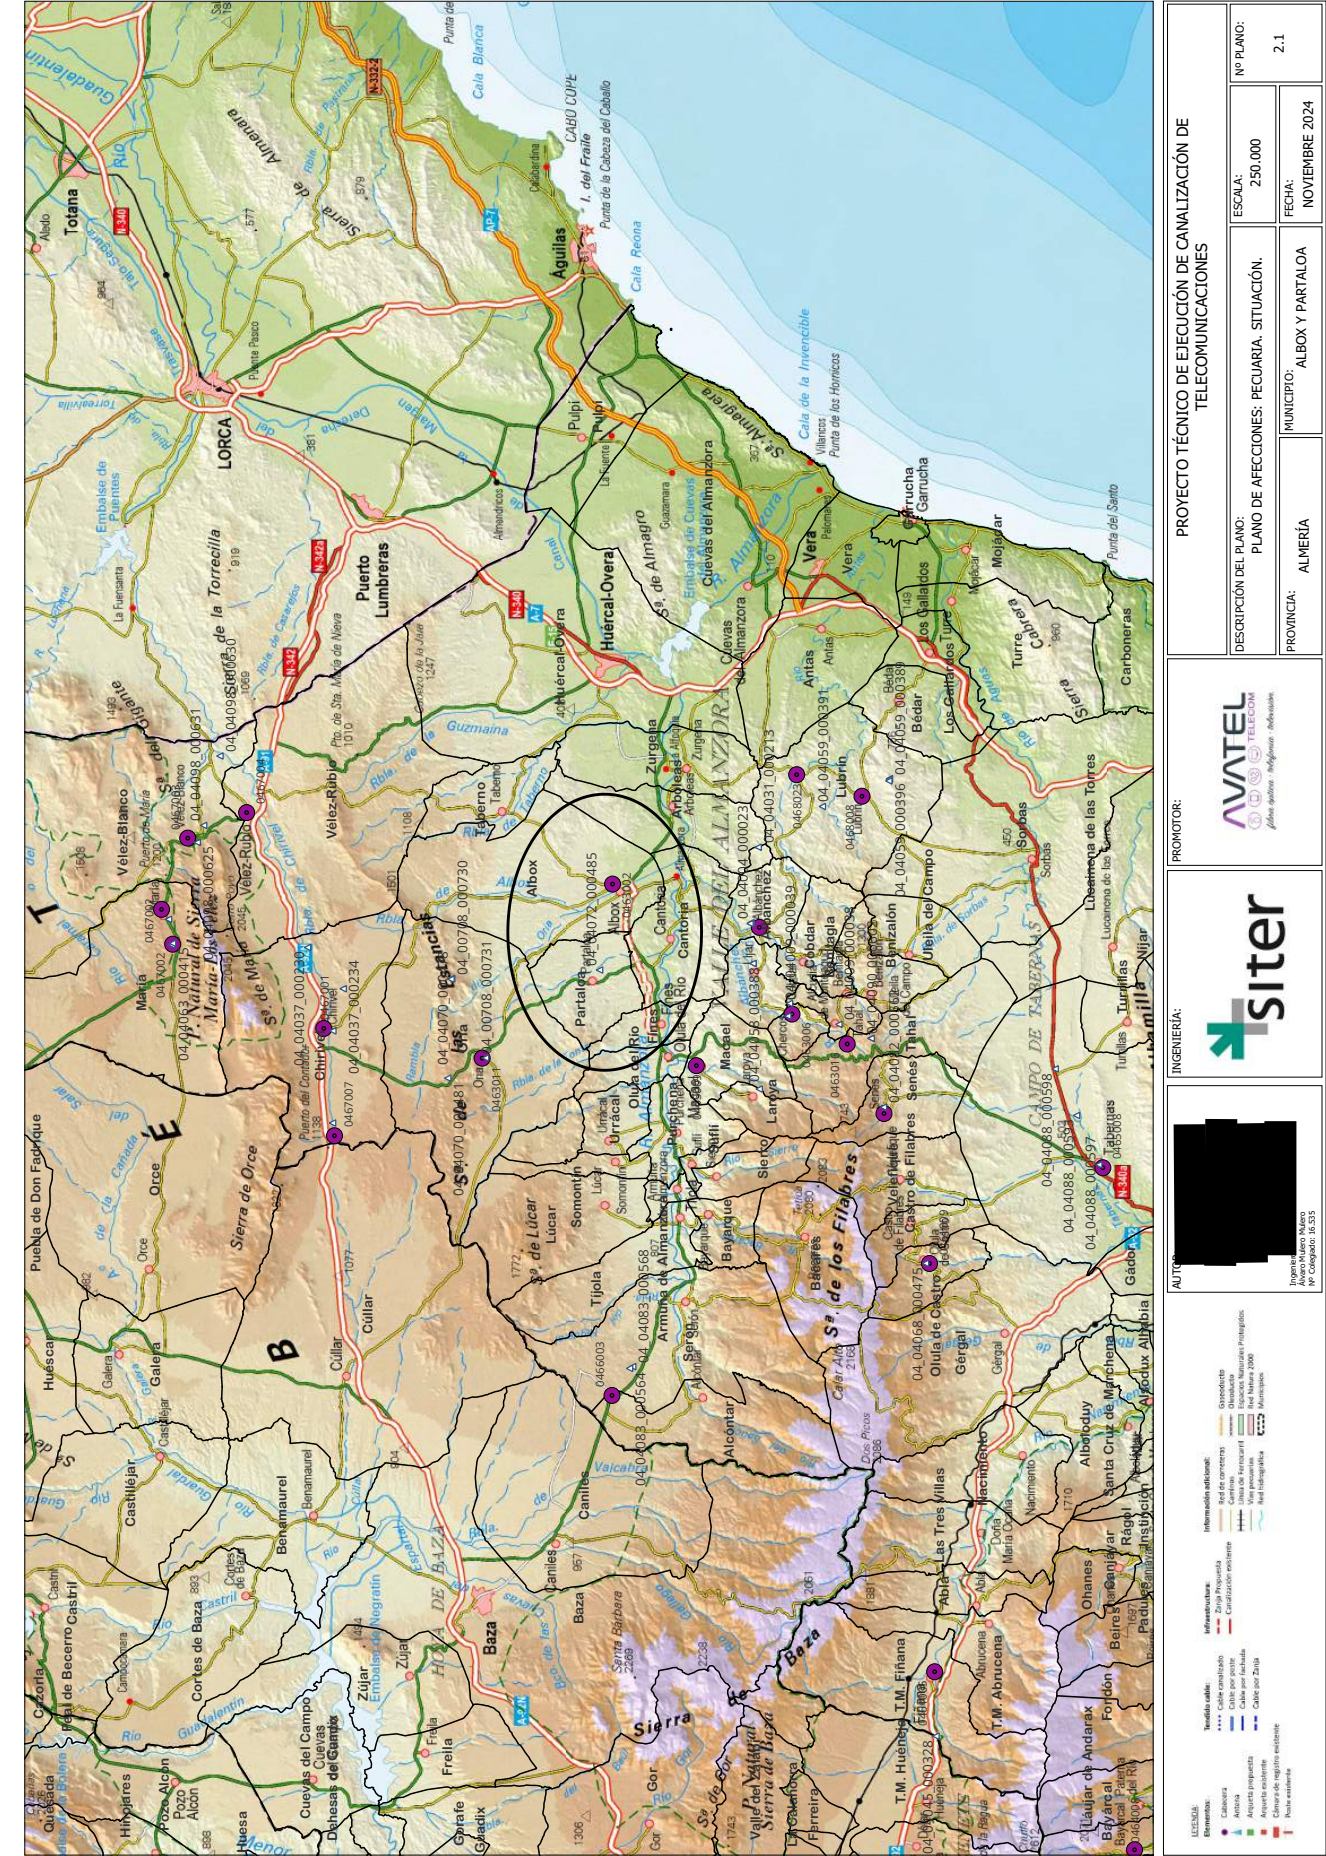

AUTOR:		INGENIERÍA:		PROMOTOR:		PROYECTO TÉCNICO DE EJECUCIÓN DE CANALIZACIÓN DE TELECOMUNICACIONES	

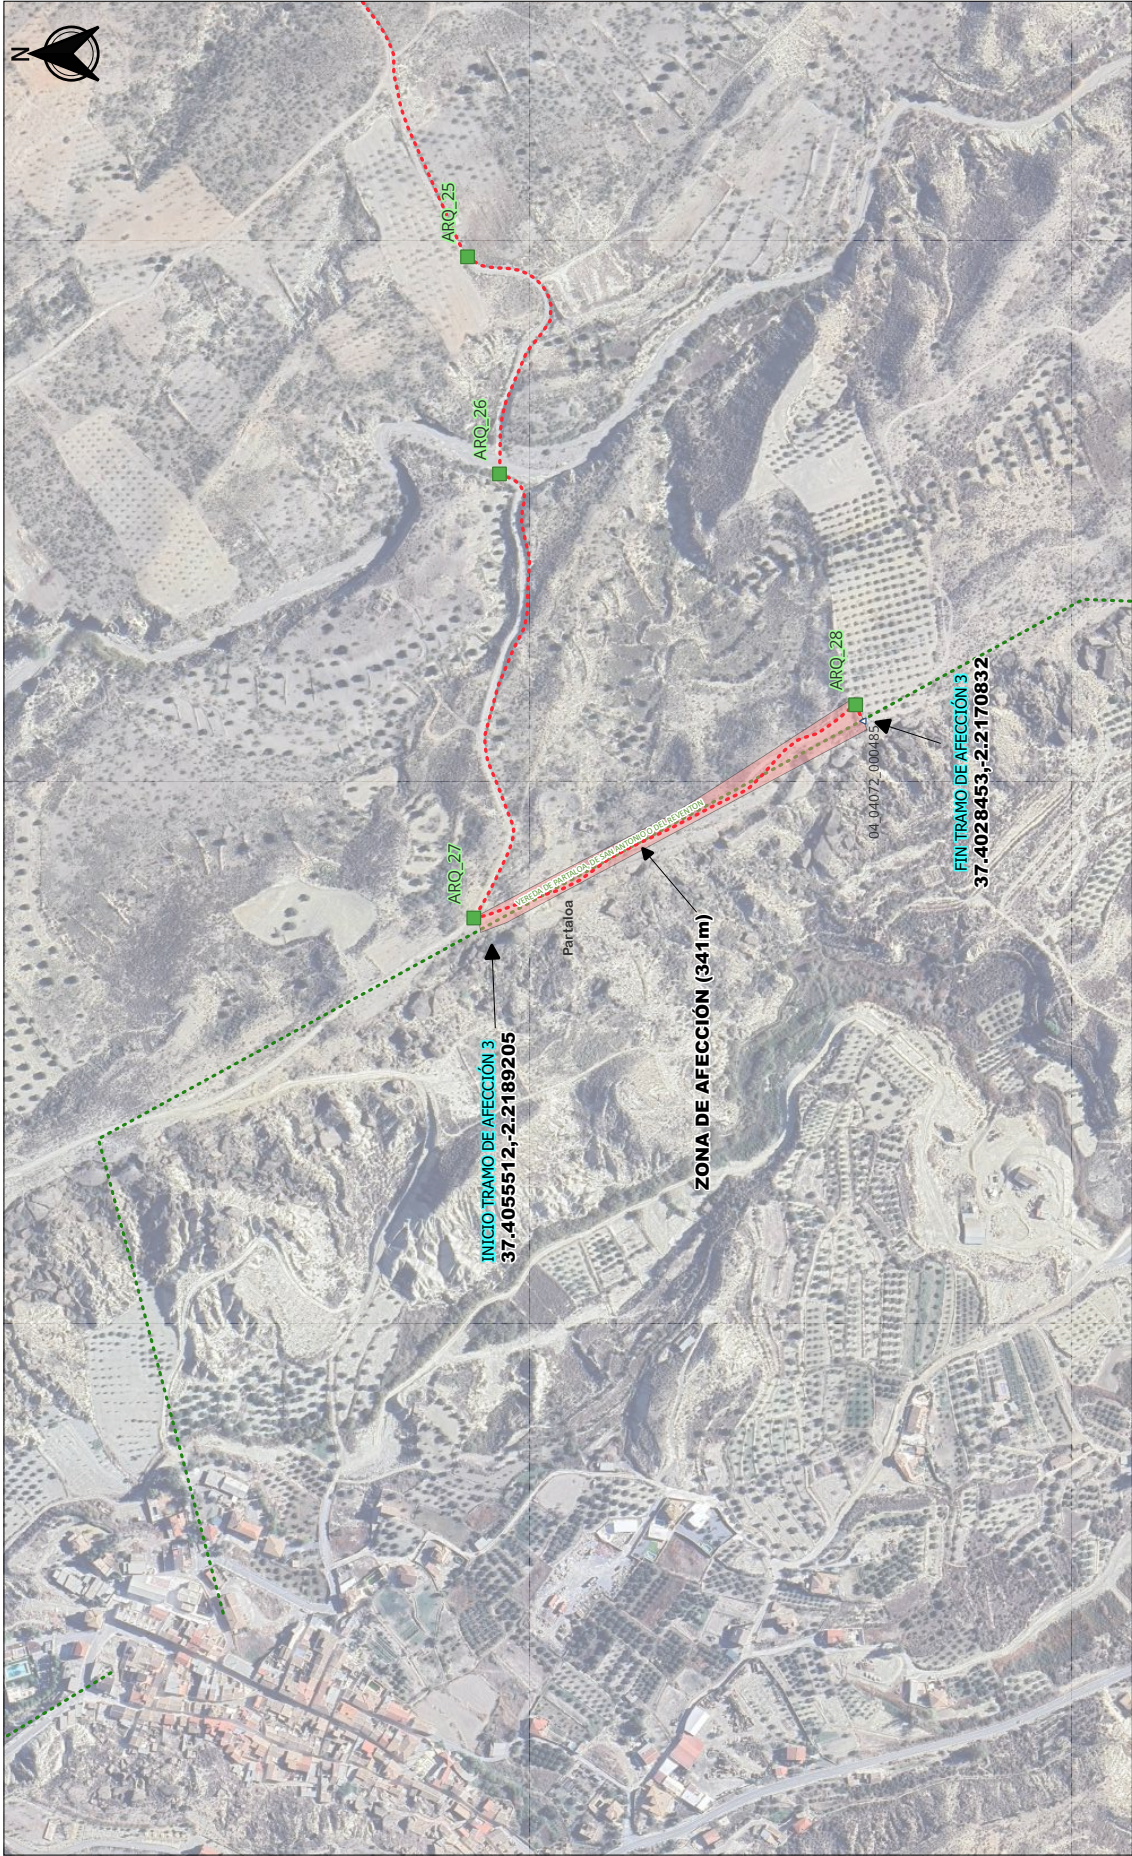

PROYECTO TÉCNICO DE EJECUCIÓN DE CANALIZACIÓN DE TELECOMUNICACIONES

DESCRIPCIÓN DEL PLANO: PLANO DE AFECTACIONES: PECUARIAS, TRAZADO DE RED PROPUESTO

PROVINCIA: ALMERÍA

ESCALA: 2500

FECHA: NOVIEMBRE 2024

Nº PLANO: 2.2.3

PROMOTOR: AVATEL

INGENIERÍA: siter

AUTO: [Redacted]

INGENIERO TÉCNICO DE TELECOMUNICACIONES: [Redacted]

LEYENDA:

Elementos:























JOSE IGNACIO AGUIRRE ALVAREZ cert. elec. repr. [Redacted]		13/11/2024 17:10	PÁGINA 15/22
VERIFICACIÓN	PEGVEK2WGUKM2WXELFEP529H2C2NFY	https://ws050.juntadeandalucia.es:443/verificarFirma/	





Canalización con prisma de hormigón en acera o calzada

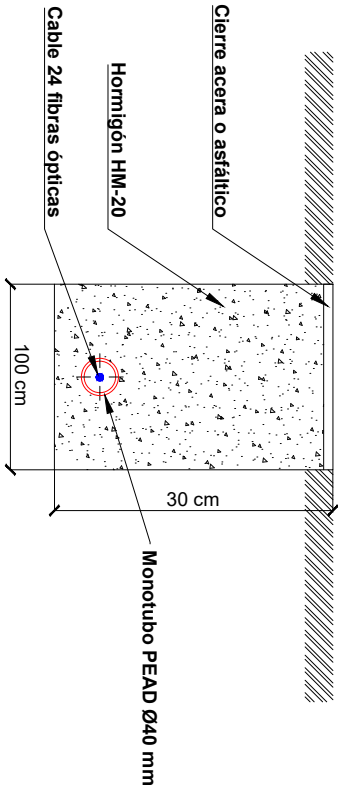





Canalización con prisma de arena en camino de tierra

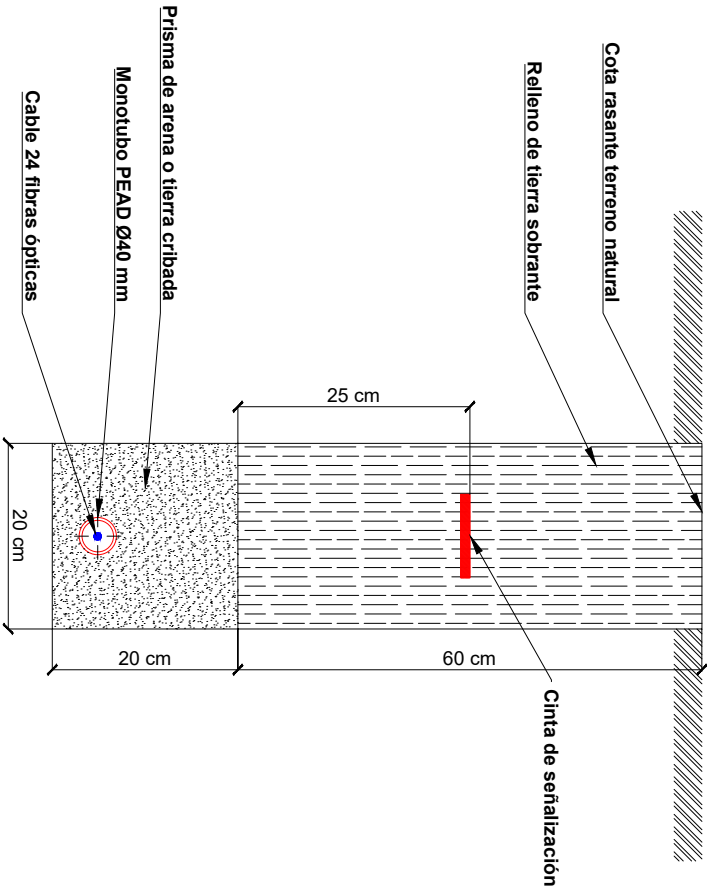

						SECCIONES Y DETALLES (CANALIZACIONES)	
PROVINCIA		MUNICIPIO		ESCALA		FOLIO	
{PROVINCIA}		{MUNICIPIO}		1:5		{FOLIO}	
						4.3.1	

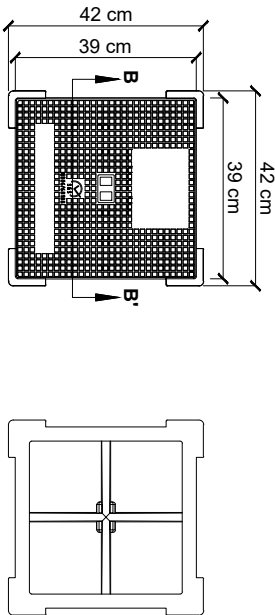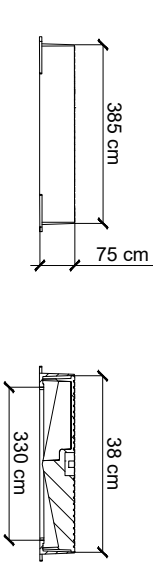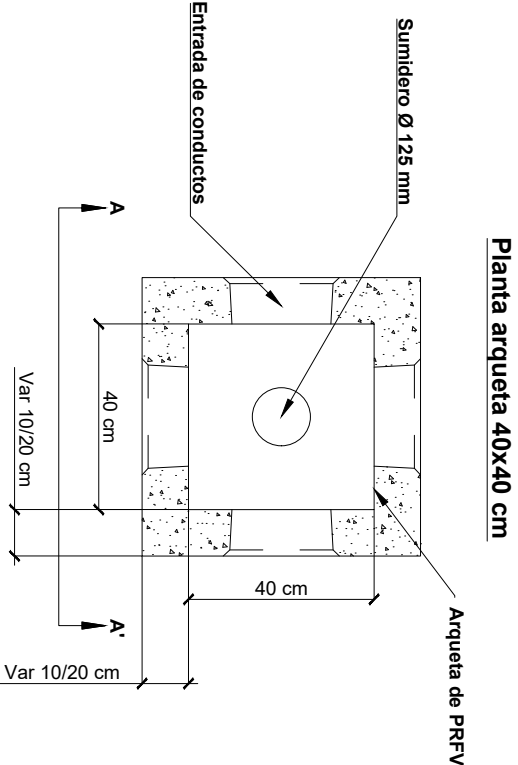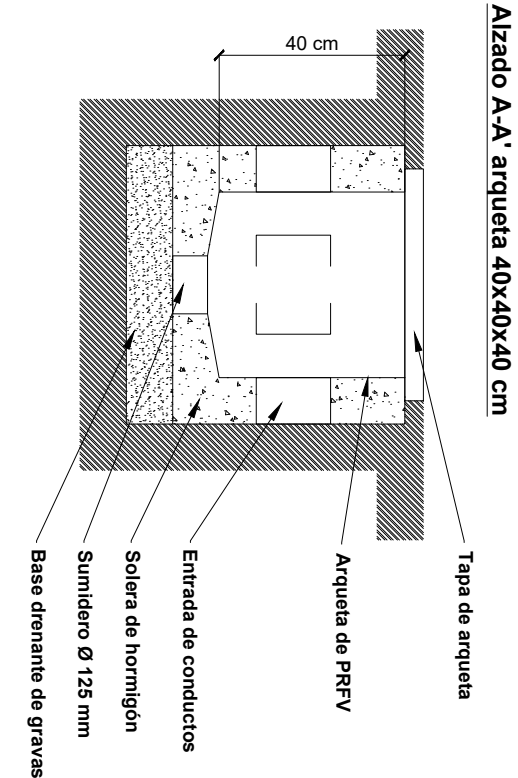

AUTOR		INGENIERIA		PROYECTOR		PROYECTO TÉCNICO DE EJECUCIÓN DE CANALIZACIÓN DE TELECOMUNICACIONES	
						DETALLE CONSTRUCTIVO DE ARQUETAS I	
PROVINCIA {PROVINCIA}		MUNICIPIO {MUNICIPIO}		ESCALA 1:10		FICHA {FICHA}	
						4.3.2	

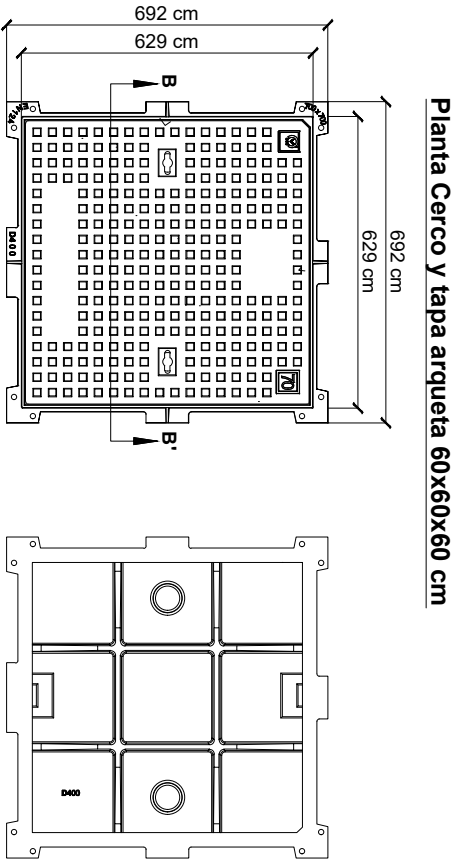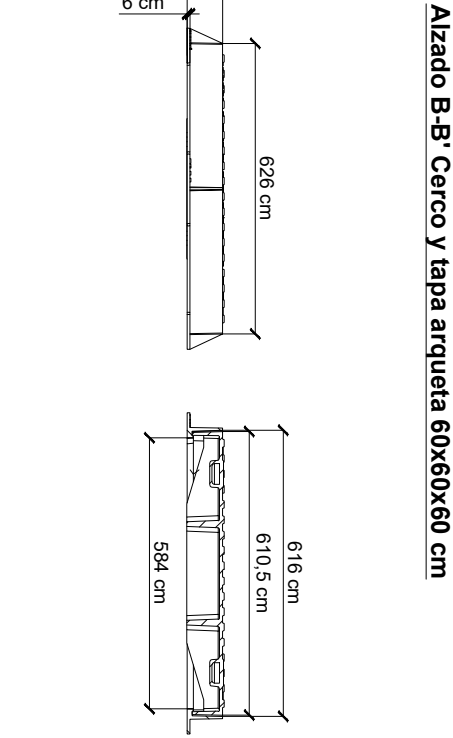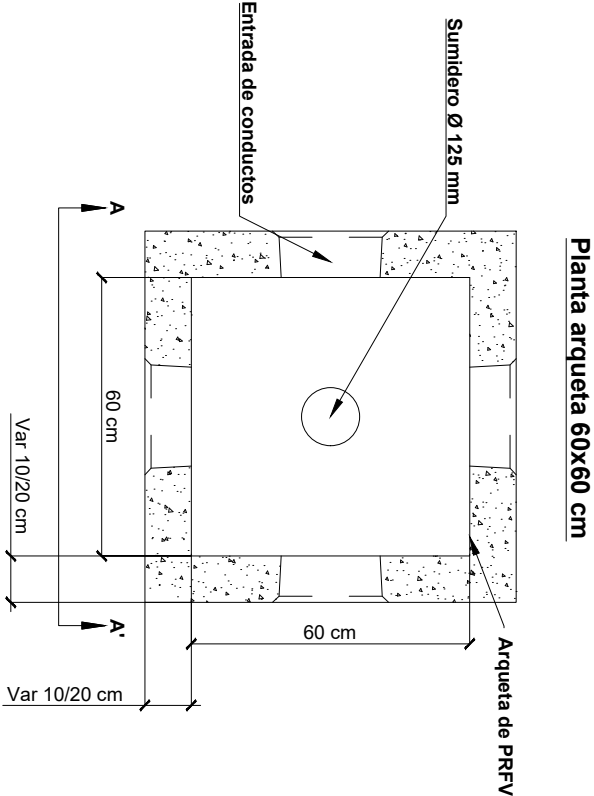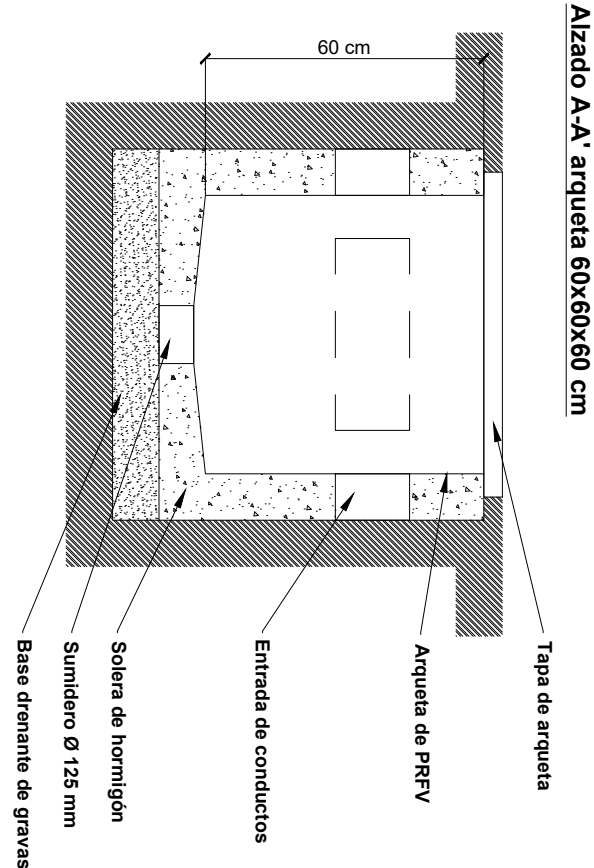

AUTOR		INGENIERIA		PROYECTOR		PROYECTO TÉCNICO DE EJECUCIÓN DE CANALIZACIÓN DE TELECOMUNICACIONES	
						DETALLE CONSTRUCTIVO DE ARQUETAS II	
PROVINCIA (PROVINCIA)		MUNICIPIO (MUNICIPIO)		ESCALA		Nº PLANO	
				1:10		4.3.3	
FECHA (FECHA)							

3. ANEXOS

JOSE IGNACIO AGUIRRE ALVAREZ cert. elec. repr. A93135218		13/11/2024 17:10	PÁGINA 19/22
VERIFICACIÓN	PEGVEK2WGUKM2WXELFEP529H2C2NFY	https://ws050.juntadeandalucia.es:443/verificarFirma/	
			

ANEXO I: CARTA DEL MINISTERIO PARA LA TRANSFORMACIÓN DIGITAL Y DE LA FUNCIÓN PÚBLICA Y EL MINISTERIO DE POLÍTICA TERRITORIAL Y MEMORIA DEMOCRÁTICA A LAS ADMINISTRACIONES LOCALES

Nº Reg. Entrada: 2024999012021633. Fecha/Hora: 13/11/2024 17:10:28

JOSE IGNACIO AGUIRRE ALVAREZ cert. elec. repr. [REDACTED]		13/11/2024 17:10	PÁGINA 20/22
VERIFICACIÓN	PEGVEK2WGUKM2WXELFEP529H2C2NFY	https://ws050.juntadeandalucia.es:443/verificarFirma/	
			



Estimados Alcaldes y estimadas Alcaldesas.

Vuestra ayuda es esencial para el despliegue de la Red que nos Conecta

Disponer de excelentes telecomunicaciones resulta esencial para combatir la despoblación y la brecha digital entre las zonas rurales y urbanas, y para impulsar el despliegue de la economía y la sociedad digital. Por este motivo, desde el gobierno de España, y con los Fondos Next Generation estamos realizando importantes inversiones a través de los distintos programas UNICO (UNiversalización de las Infraestructuras digitales para la COhesión). Para su completo éxito, necesitamos tu complicidad y colaboración para priorizar y agilizar los permisos necesarios para el despliegue de estas infraestructuras.

El objetivo de que el 100% de la ciudadanía y las empresas de España tengan conectividad fija de banda ancha ultrarrápida (100 Mbps) ya se cumple a día de hoy gracias al programa UNICO Demanda Rural, que ofrece una conexión a 200 Mbps (descendentes) a 35 euros/mes, en cualquier lugar de España, en el que actualmente no haya oferta comercial disponible a alta velocidad (50 Mbps). El operador adjudicatario de este programa es Hispasat, y dispone de múltiples entidades para su comercialización a los clientes finales. Se puede contratar desde finales del mes de junio de 2023. La ciudadanía puede contratar este programa en la web: <https://conectate35.es/>.

Adicionalmente a este programa, y con tu ayuda, podremos ampliar de forma importantísima la cobertura de las redes de fibra óptica y de las redes móviles 5G:


- El programa UNICO Banda Ancha Acceso está llevando fibra óptica a 300 Mbps (simétricos) al 98% de la población, financiando los despliegues en las zonas rurales que aún no disponen de ella. El Ministerio para la Transformación Digital y de la Función Pública lleva invertidos más de 1.000 M€ en este programa en el periodo 2018-2023, para completar el despliegue de la fibra óptica en la práctica totalidad del territorio nacional antes del final de 2025.
- Los programas UNICO 5G de despliegue del 5G rural (UNICO 5G Redes Backhaul Fibra Óptica y UNICO 5G Redes Activas), dotados conjuntamente con más de 1.000 M€, permitirán el despliegue del 5G en municipios de menos de 10.000 habitantes.

En resumen, se están financiando actualmente proyectos de despliegue de redes de banda ancha fija, redes por satélite y redes móviles por valor de más de 2.600 M€ (más de 2.000 M€ de subvención), y para lograr que estas redes de nueva generación se puedan desplegar y que sus beneficios lleguen a toda la ciudadanía, necesitamos tu complicidad y participación para priorizar y agilizar los trámites de los permisos pendientes, bien sean de tendido de cable (zanja o postes), instalación de torres o acondicionamiento de infraestructuras existentes.

Por todo ello solicito tu colaboración, para que desde la entidad que diriges se dediquen todos los recursos, a la revisión y concesión de estos permisos de telecomunicaciones, que constituyen una herramienta fundamental para contribuir a garantizar la cohesión social y territorial.


José Luis Escrivá Belmonte

Ministro para la Transformación Digital y de la
Función Pública

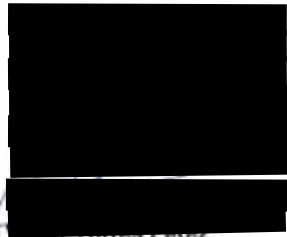
Ángel Víctor Torres Pérez

Ministro de Política Territorial y Memoria
Democrática