


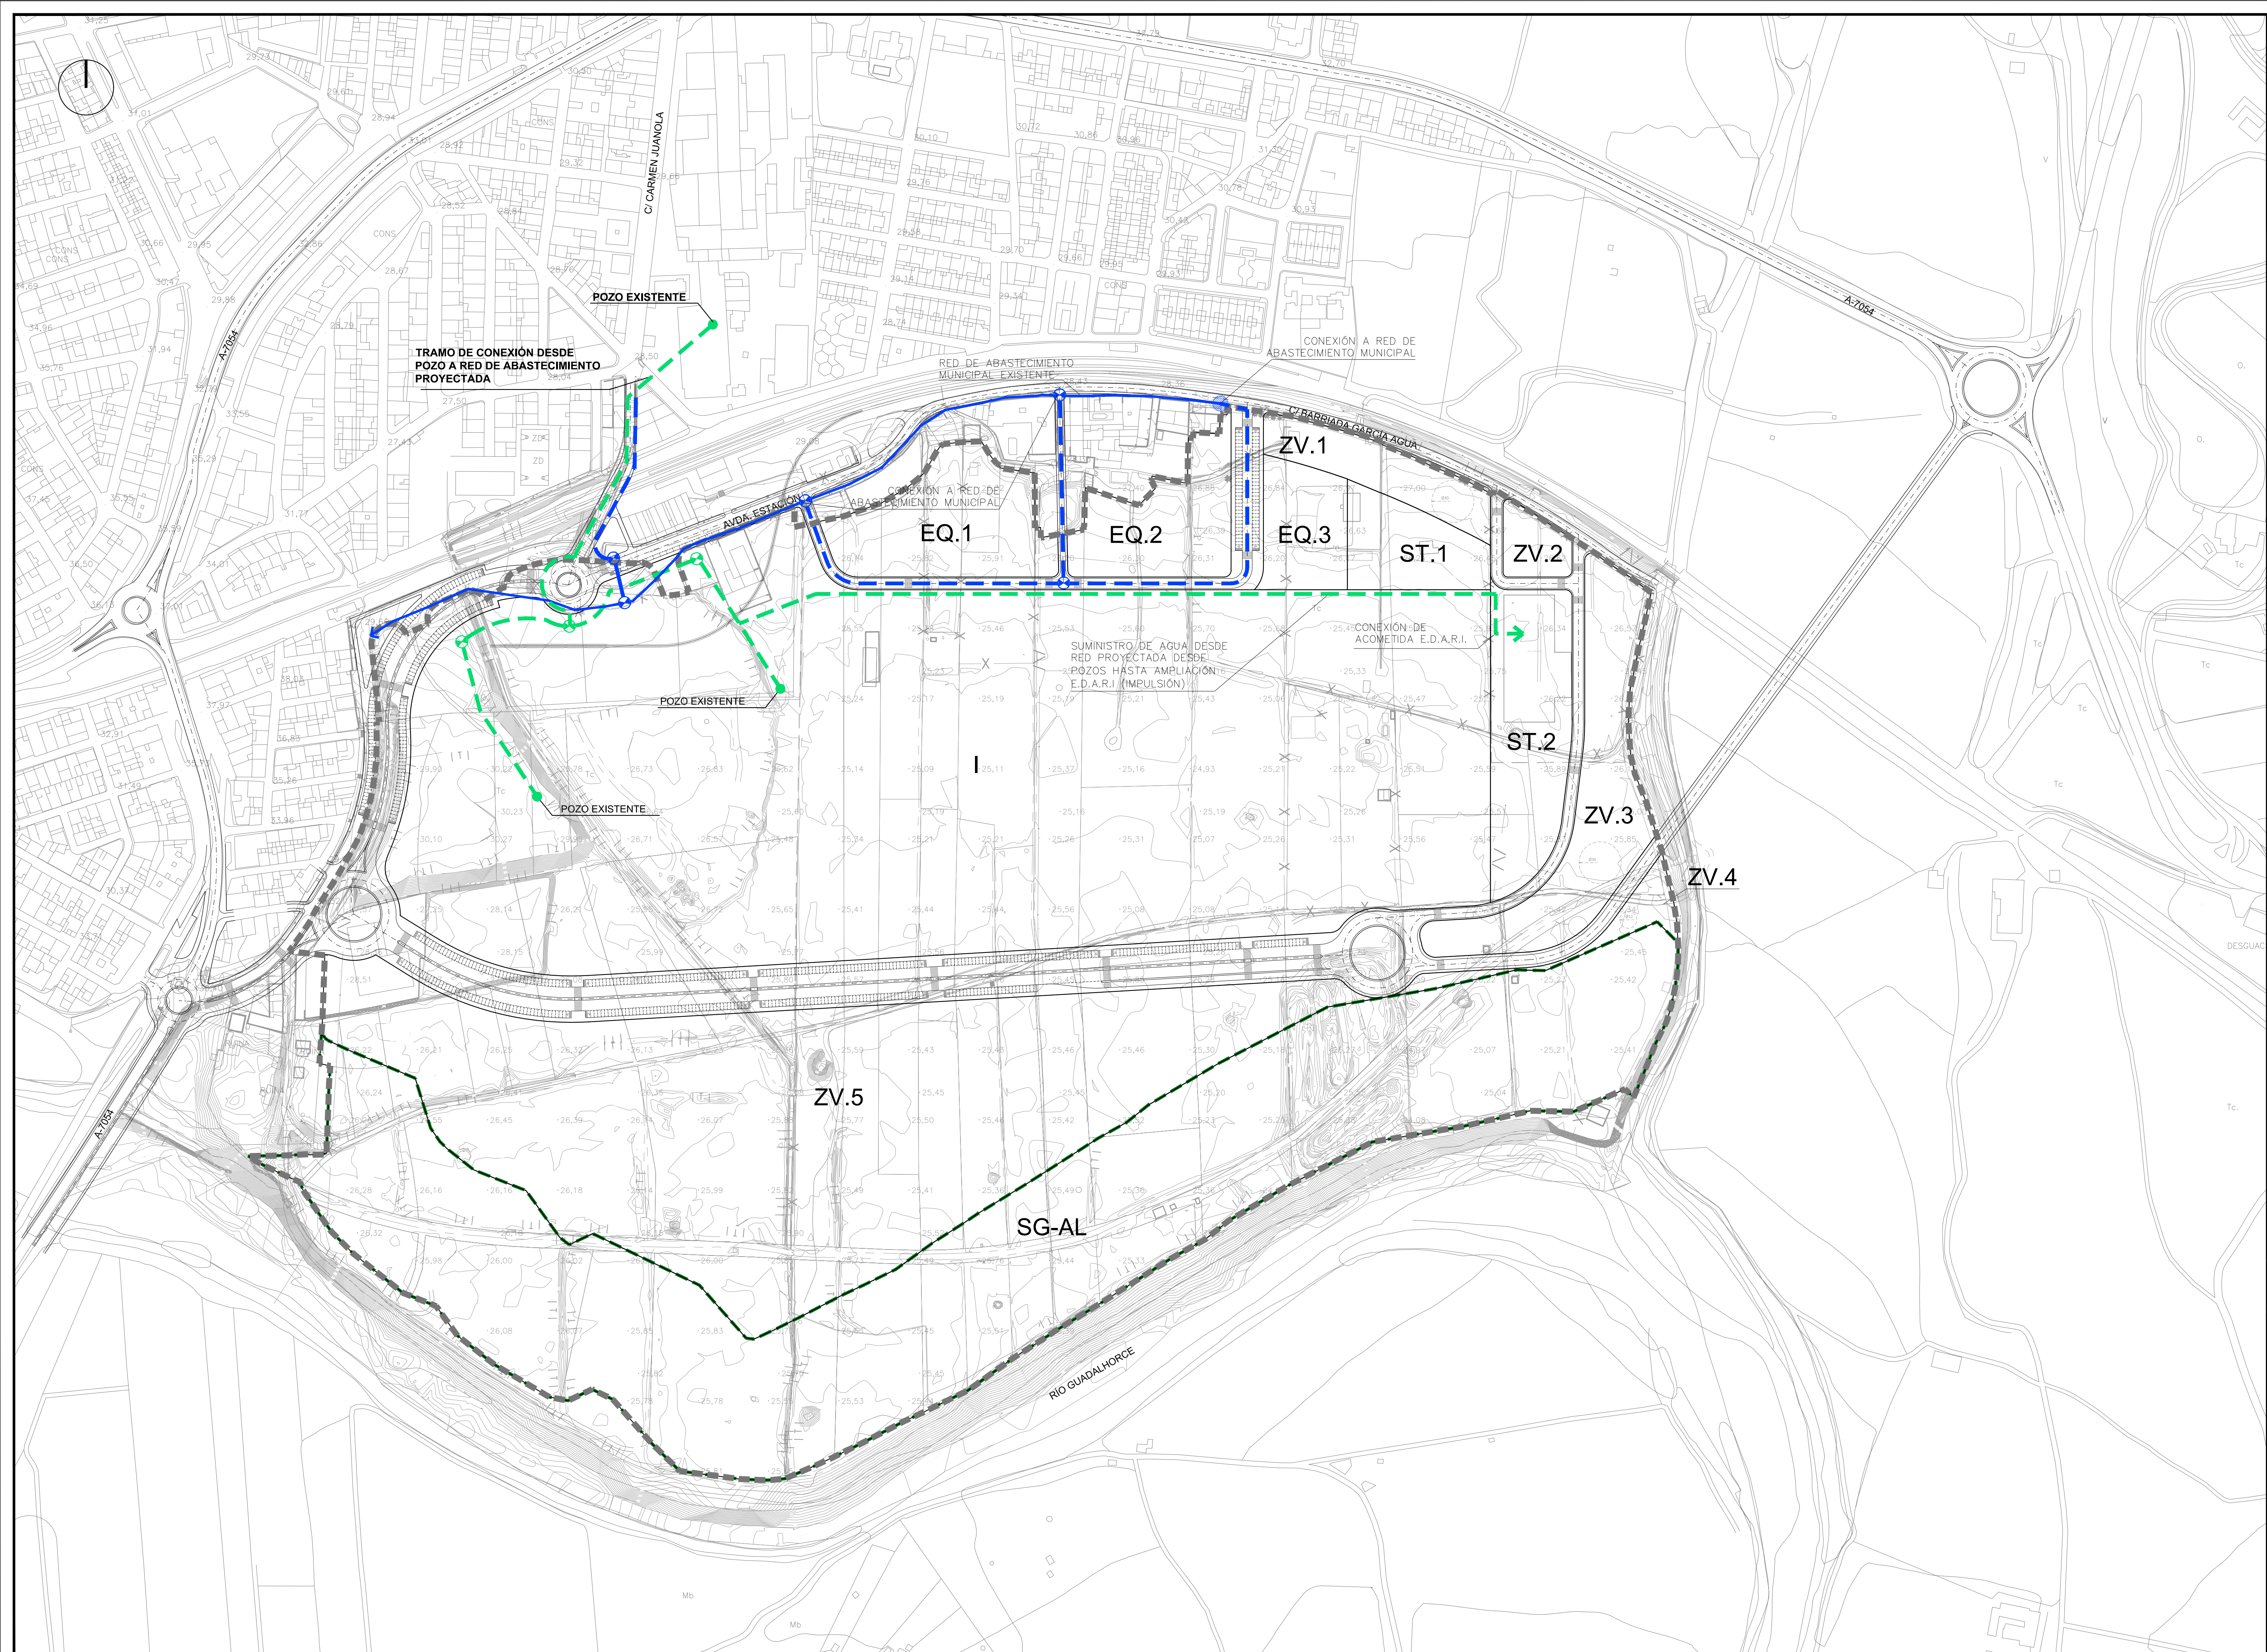




**JUNTA DE ANDALUCÍA**  
Consejería de Fomento, Articulación  
del Territorio y Vivienda

**ADMISIÓN A TRÁMITE**  
Resolución Dirección General de  
Ordenación del Territorio,  
Urbanismo y Agenda Urbana  
2 Junio 2026

- Leyenda Red de Abastecimiento de agua**
- Red de abastecimiento municipal existente.
  - Red de abastecimiento de agua proyectada
  - Red de abastecimiento de agua proyectada desde pozos existentes
  - Válvula de corte
- Leyenda Urbanística:**
- Límite del Proyecto de Actuación Autonómico
  - Límite Sistema General Adscrito

| REFORMA MARZO 2026   |   |
|---|---|
| PROYECTO DE ACTUACIÓN AUTONÓMICO   |   |
| DENOMINACIÓN:<br>PROYECTO DE ACTUACIÓN AUTONÓMICO DEL ÁMBITO DE LA DECLARACIÓN DE INTERÉS AUTONÓMICO PARA EL COMPLEJO INDUSTRIAL CÁRNICO FACCSA EN CÁRTAMA (MÁLAGA). |   |
| EXPTE. N.º<br>1471PL   | PLANO:<br>P.- PLANOS DE PROYECTO.<br>P.3- PLANOS DE INFRAESTRUCTURAS<br>RED DE ABASTECIMIENTO DE AGUA |
| PLANO N.º<br>P.3.1   |   |
| ESCALA<br>1/2.000   | ASENJO Y ASOCIADOS<br>ARQUITECTURA Y URBANISMO S.L.P.                                                 |
| FECHA<br>JUNIO 2025   | ARQUITECTO DIRECTOR: ANGEL ASENJO DIAZ<br>COLEGADO N.º: 67                                            |
| SUSTITUIDO   | PROMOTOR/ES :                                                                                         |
| REVISIÓN<br>00   | FACCSA                                                                                                |

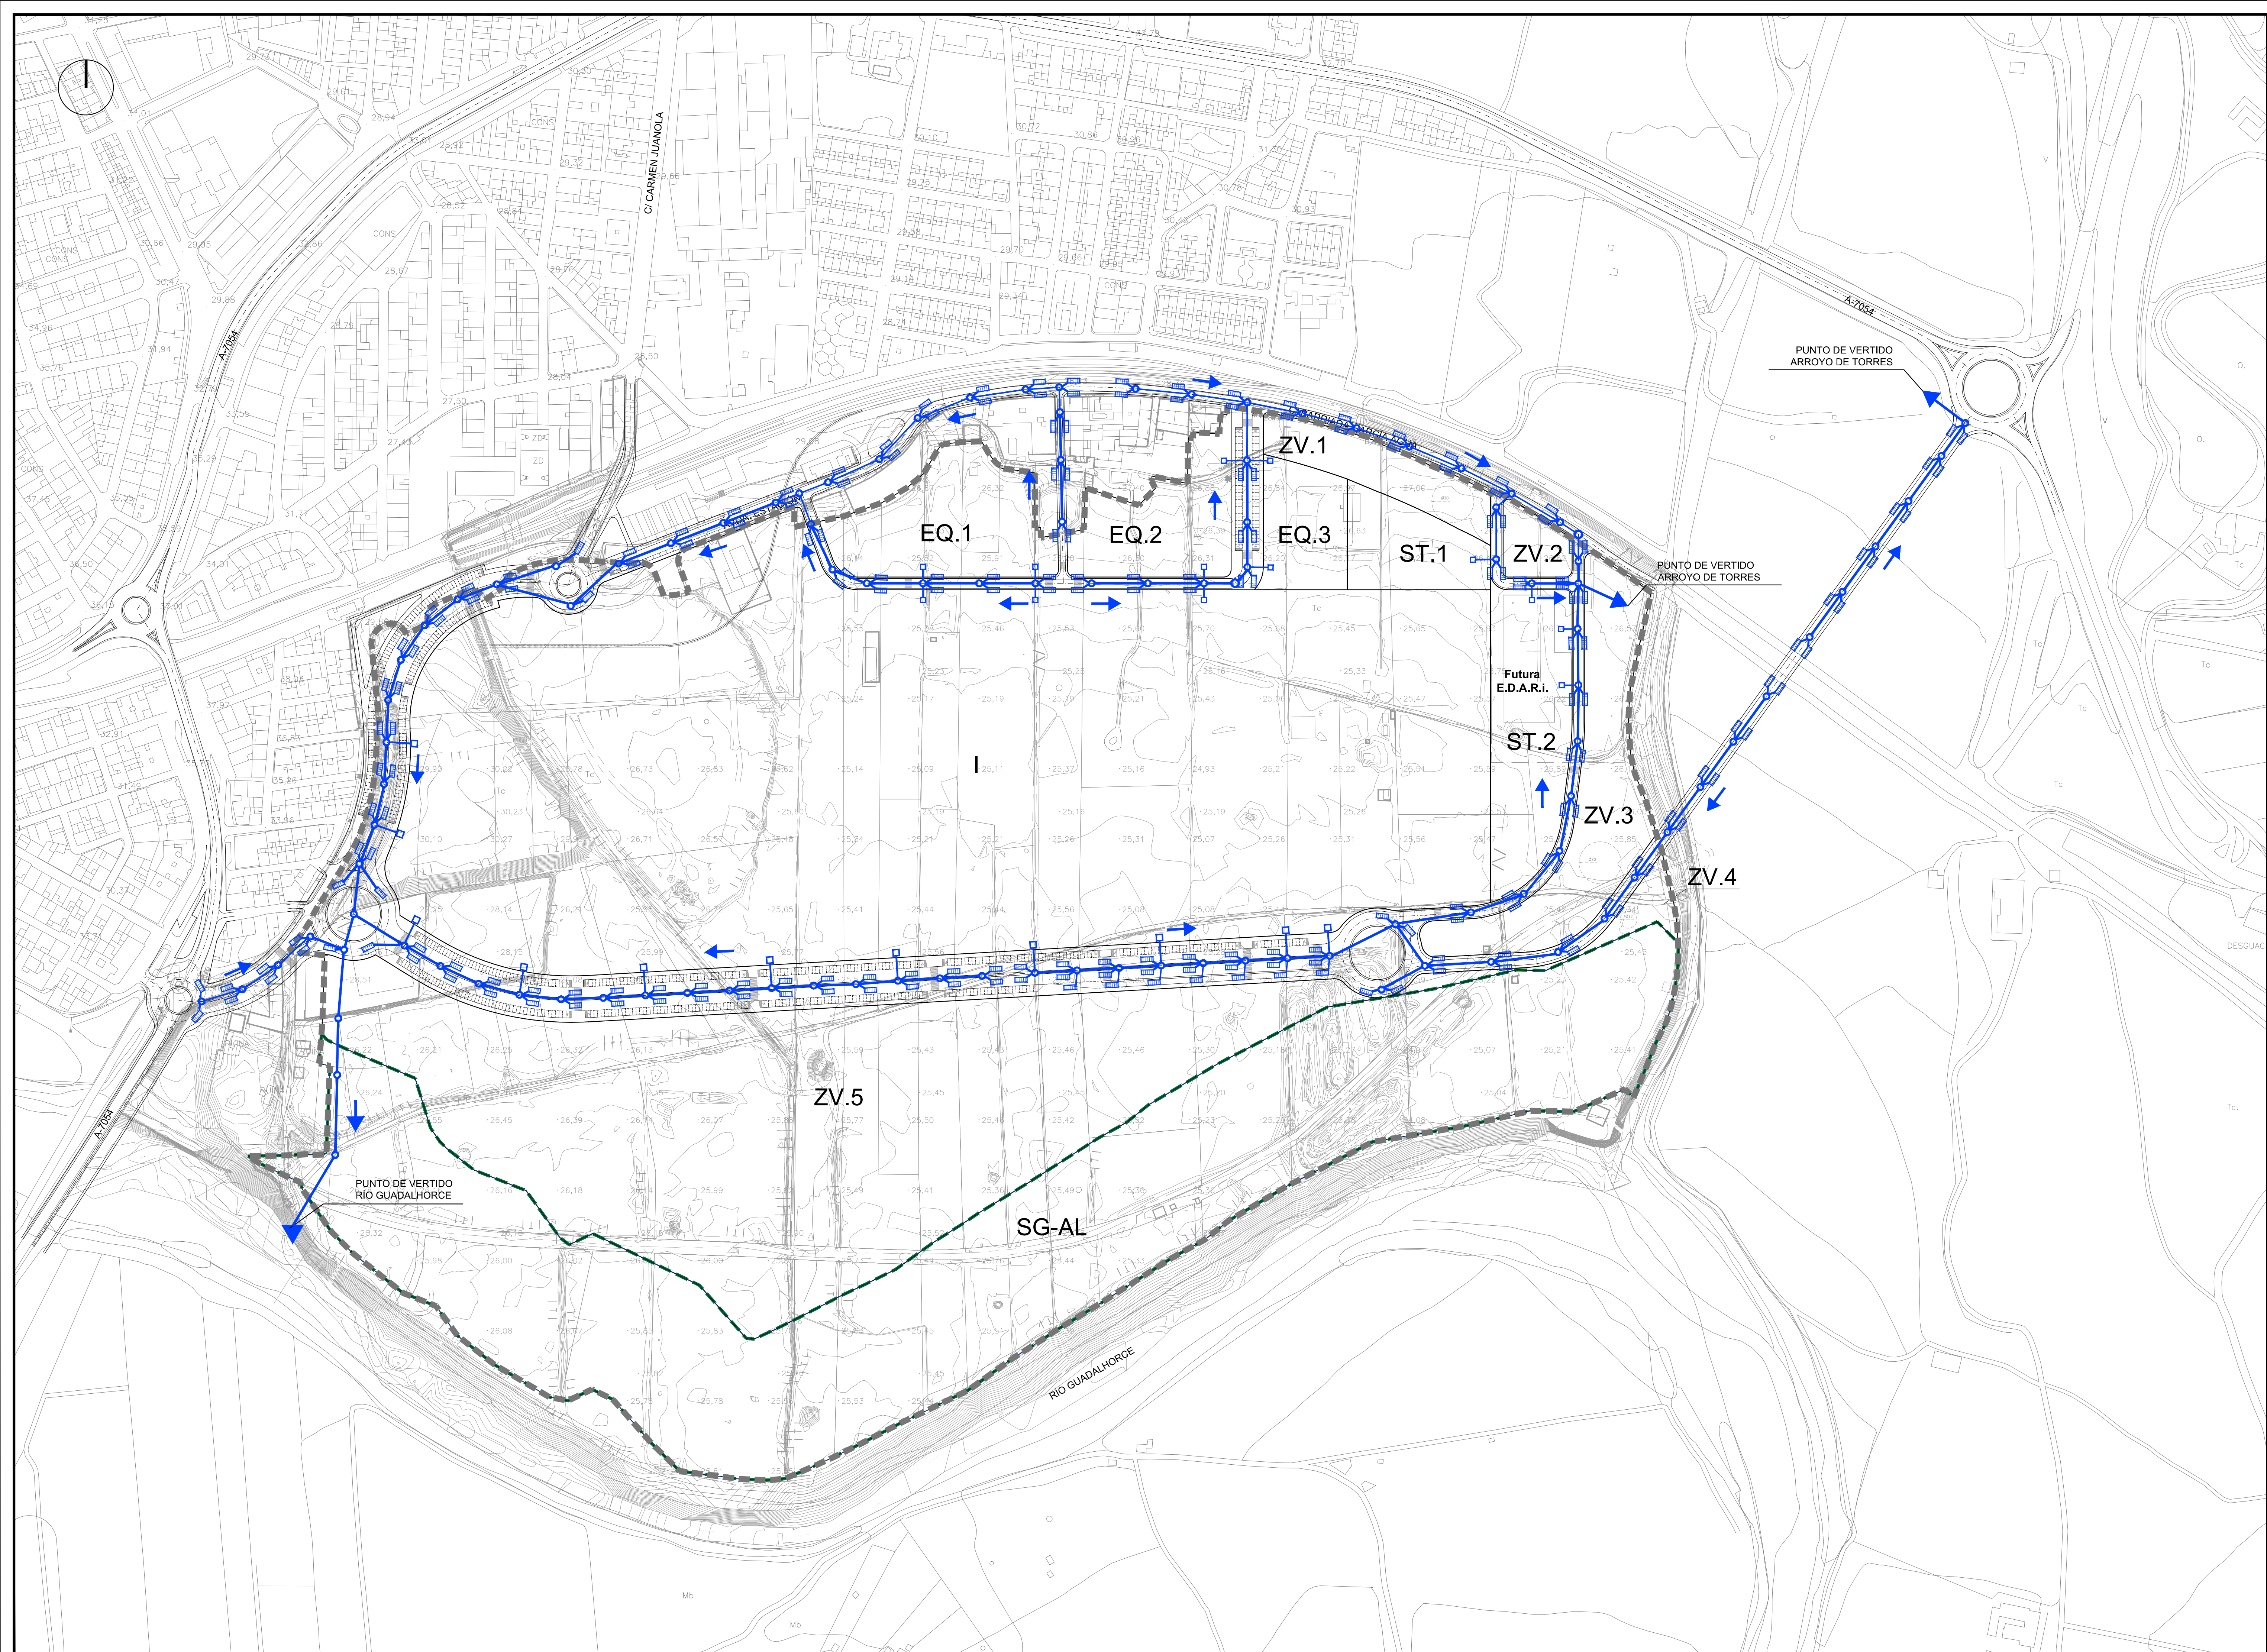



**JUNTA DE ANDALUCÍA**  
Consejería de Fomento, Articulación  
del Territorio y Vivienda

**ADMISIÓN A TRÁMITE**  
Resolución Dirección General de  
Ordenación del Territorio,  
Urbanismo y Agenda Urbana  
2 Junio 2026

Legenda Red de Saneamiento. Pluviales:

- Red de saneamiento de aguas pluviales proyectada
- Pozo de registro
- Imbornal
- Acometida a parcela
- Sentido de la corriente

Legenda Urbanística:

- Límite del Proyecto de Actuación Autonómico
- Límite Sistema General Adscrito

REFORMA MARZO 2026

PROYECTO DE ACTUACIÓN AUTONÓMICO

DENOMINACIÓN.

PROYECTO DE ACTUACIÓN AUTONÓMICO DEL ÁMBITO DE LA DECLARACIÓN DE INTERÉS AUTONÓMICO PARA EL COMPLEJO INDUSTRIAL CÁRNICO FACCSA EN CÁRTAMA (MÁLAGA).

EXPT.E Nº

1471PL

PLANO Nº

P.3.2

ESCALA

1/2.000

FECHA

JUNIO 2025

SUSTITUIDO

REVISIÓN

00

PLANO:

P.- PLANOS DE PROYECTO.  
P.3-PLANOS DE INFRAESTRUCTURAS  
RED DE SANEAMIENTO. PLUVIALES.

ASENJO Y ASOCIADOS  
ARQUITECTURA Y URBANISMO S.L.P.




PROYECTO DE ACTUACIÓN AUTONÓMICA DEL COMPLEJO INDUSTRIAL CÁRNICO FACCSA EN CÁRTAMA (MÁLAGA).

ARQUITECTO DIRECTOR: ANGEL ASENJO DIAZ  
COLEGIADO Nº: 67

PROMOTOR/ES :

FACCSA

FIRMA

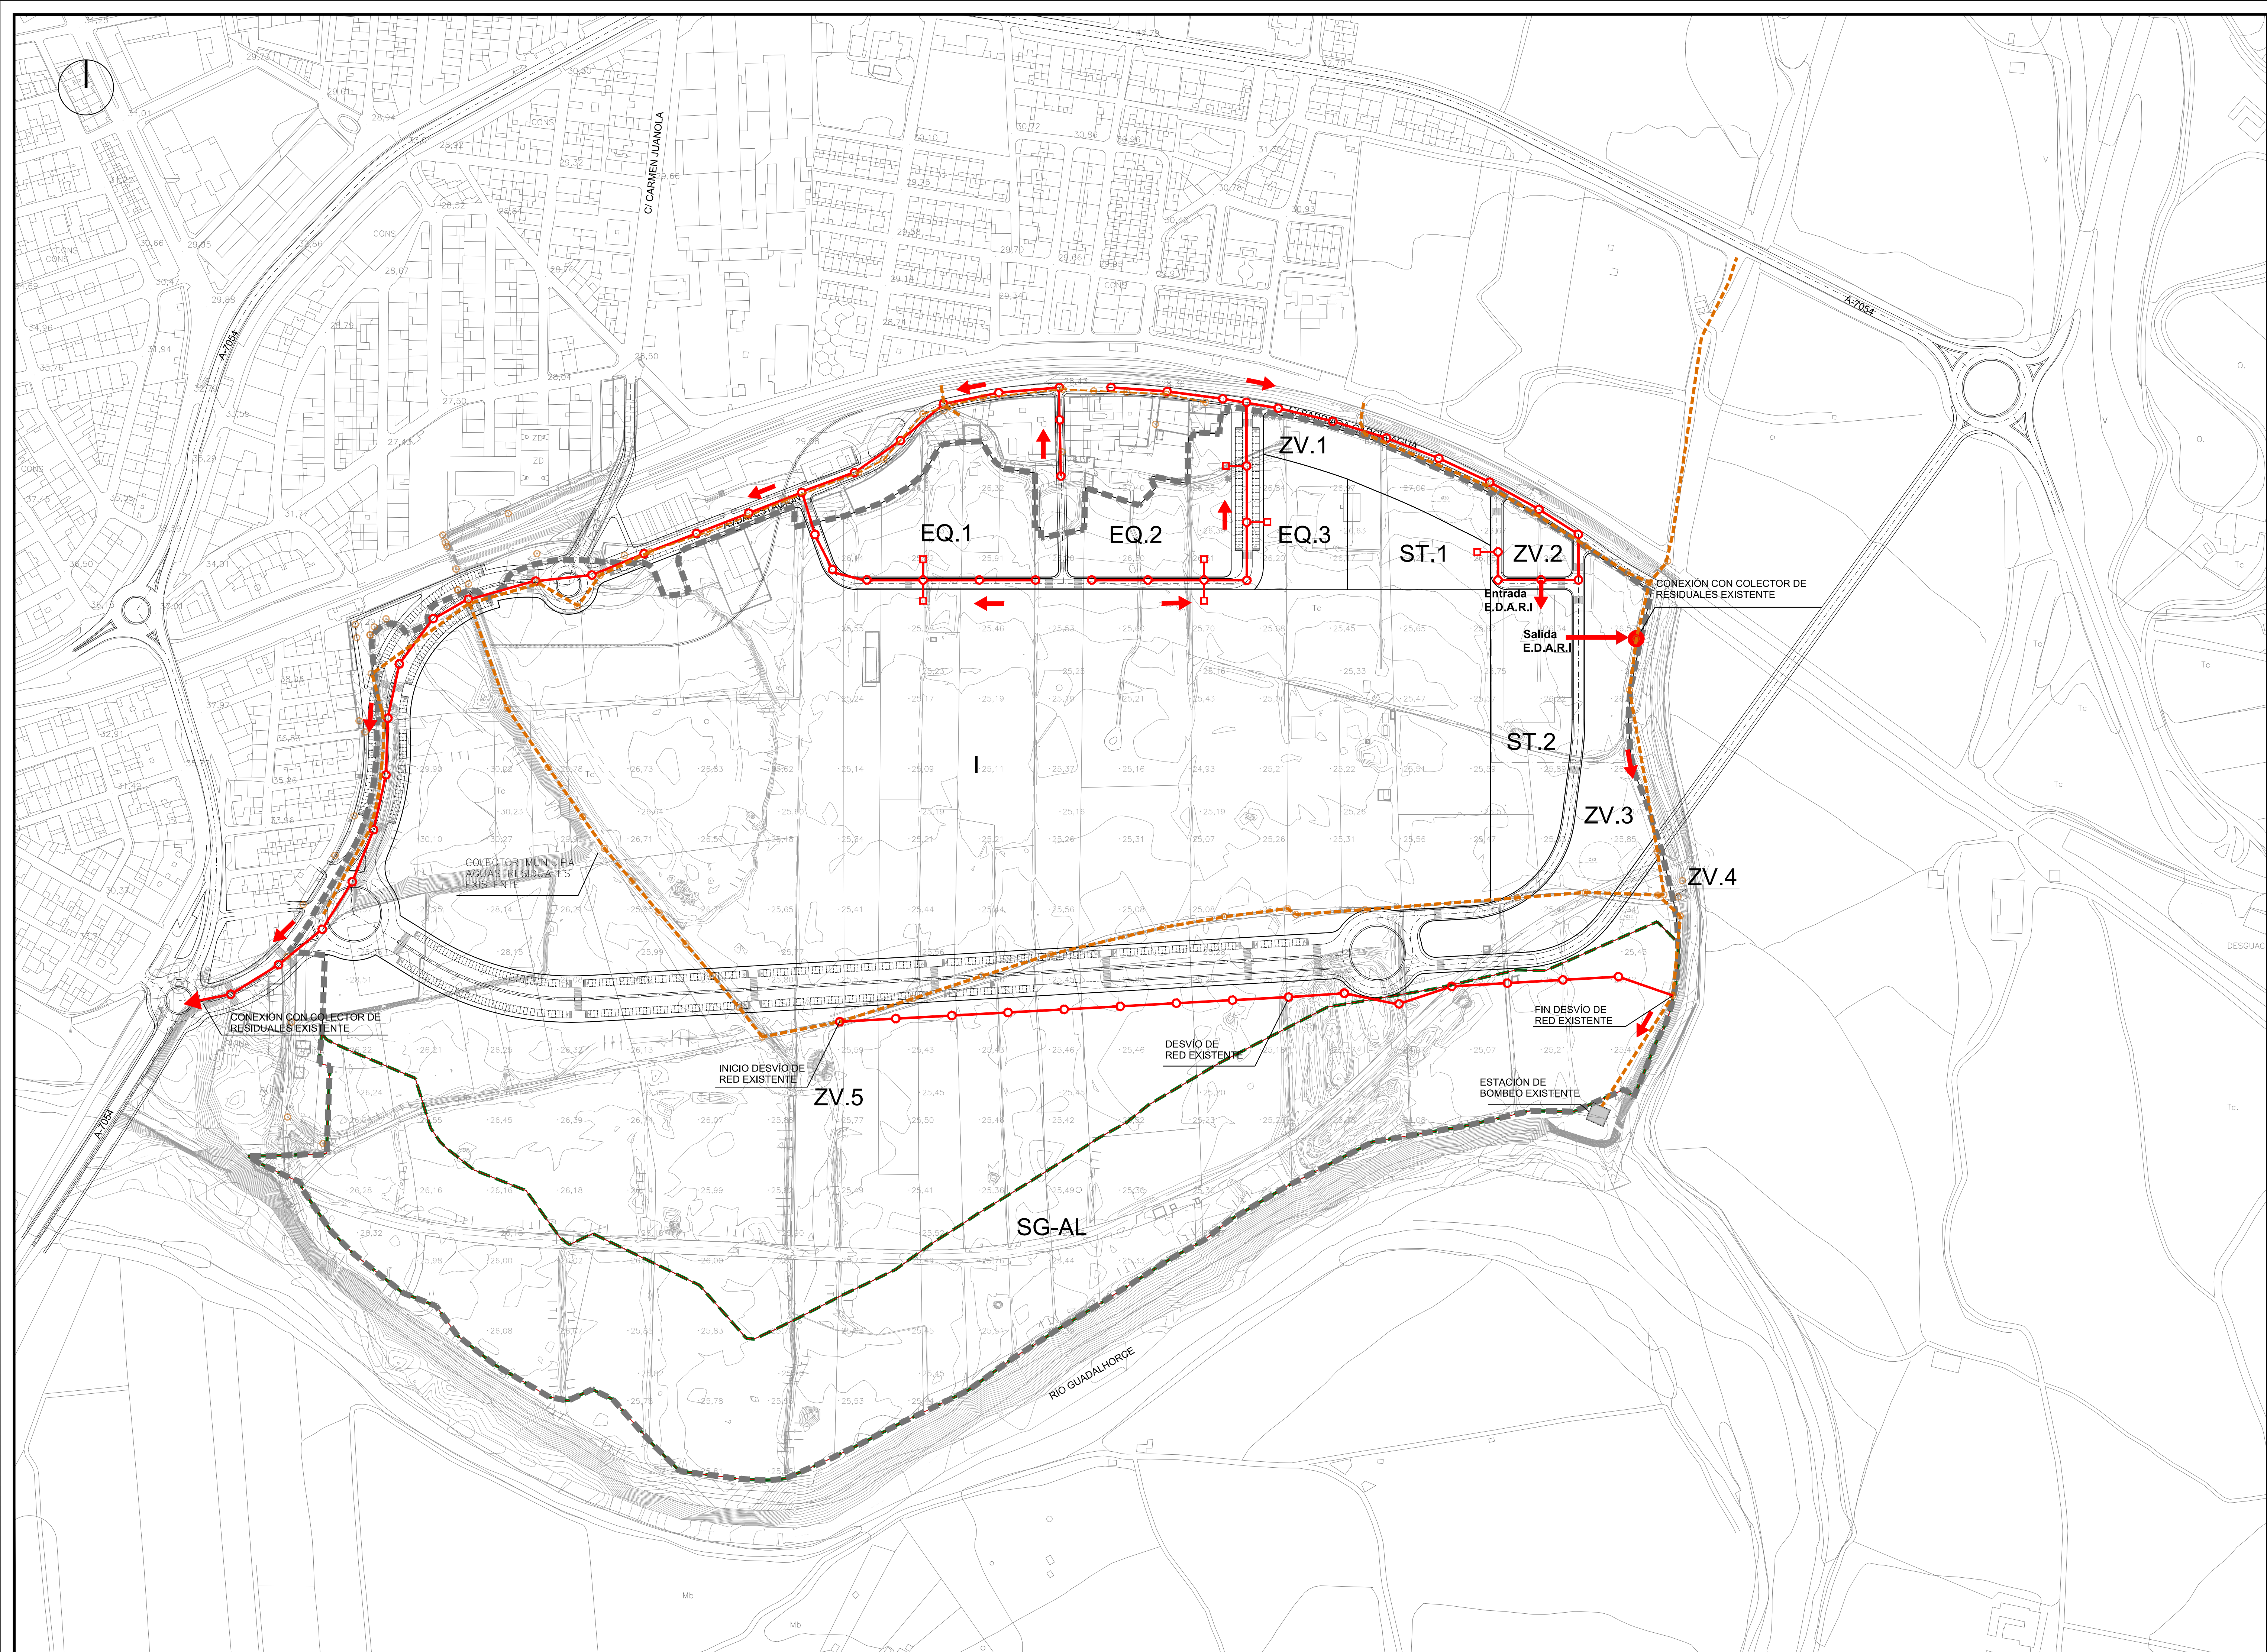



**JUNTA DE ANDALUCÍA**  
Consejería de Fomento, Articulación  
del Territorio y Vivienda

**ADMISIÓN A TRÁMITE**  
Resolución Dirección General de  
Ordenación del Territorio,  
Urbanismo y Agenda Urbana  
2 Junio 2026

- Leyenda Red de Saneamiento. Residuales:**
- Colector Municipal Aguas Residuales existente
  - Red de saneamiento de aguas residuales proyectada
  - Pozo de registro
  - Acometida a parcela
  - ➔ Sentido de la corriente
  - Pozo Municipal Aguas Residuales existente

- Leyenda Urbanística:**
- Límite del Proyecto de Actuación Autonómico
  - Límite Sistema General Adscrito


**REFORMA MARZO 2026**

**PROYECTO DE ACTUACIÓN AUTONÓMICO**

DENOMINACIÓN:  
PROYECTO DE ACTUACIÓN AUTONÓMICO DEL ÁMBITO DE LA DECLARACIÓN DE INTERÉS AUTONÓMICO PARA EL COMPLEJO INDUSTRIAL CÁRNICO FACCSA EN CÁRTAMA (MÁLAGA).

|                     |   |
|---------------------|---|
| EXPRE. N°<br>1471PL | PLANO:<br>P.- PLANOS DE PROYECTO.<br>P.3-PLANOS DE INFRAESTRUCTURAS<br>RED DE SANEAMIENTO. RESIDUALES.                                                |
| PLANO N°<br>P.3.3   |   |
| ESCALA<br>1/2.000   | <b>ASENJO Y ASOCIADOS</b><br>ARQUITECTURA Y URBANISMO S.L.P.<br> |
| FECHA<br>JUNIO 2025 | ARQUITECTO DIRECTOR: ANGEL ASENJO DIAZ<br>COLEGIADO N°: 67                                                                                            |
| SUSTITUIDO          | PROMOTOR/ES :   |
| REVISIÓN<br>00      | FACCSA   |

FIRMA

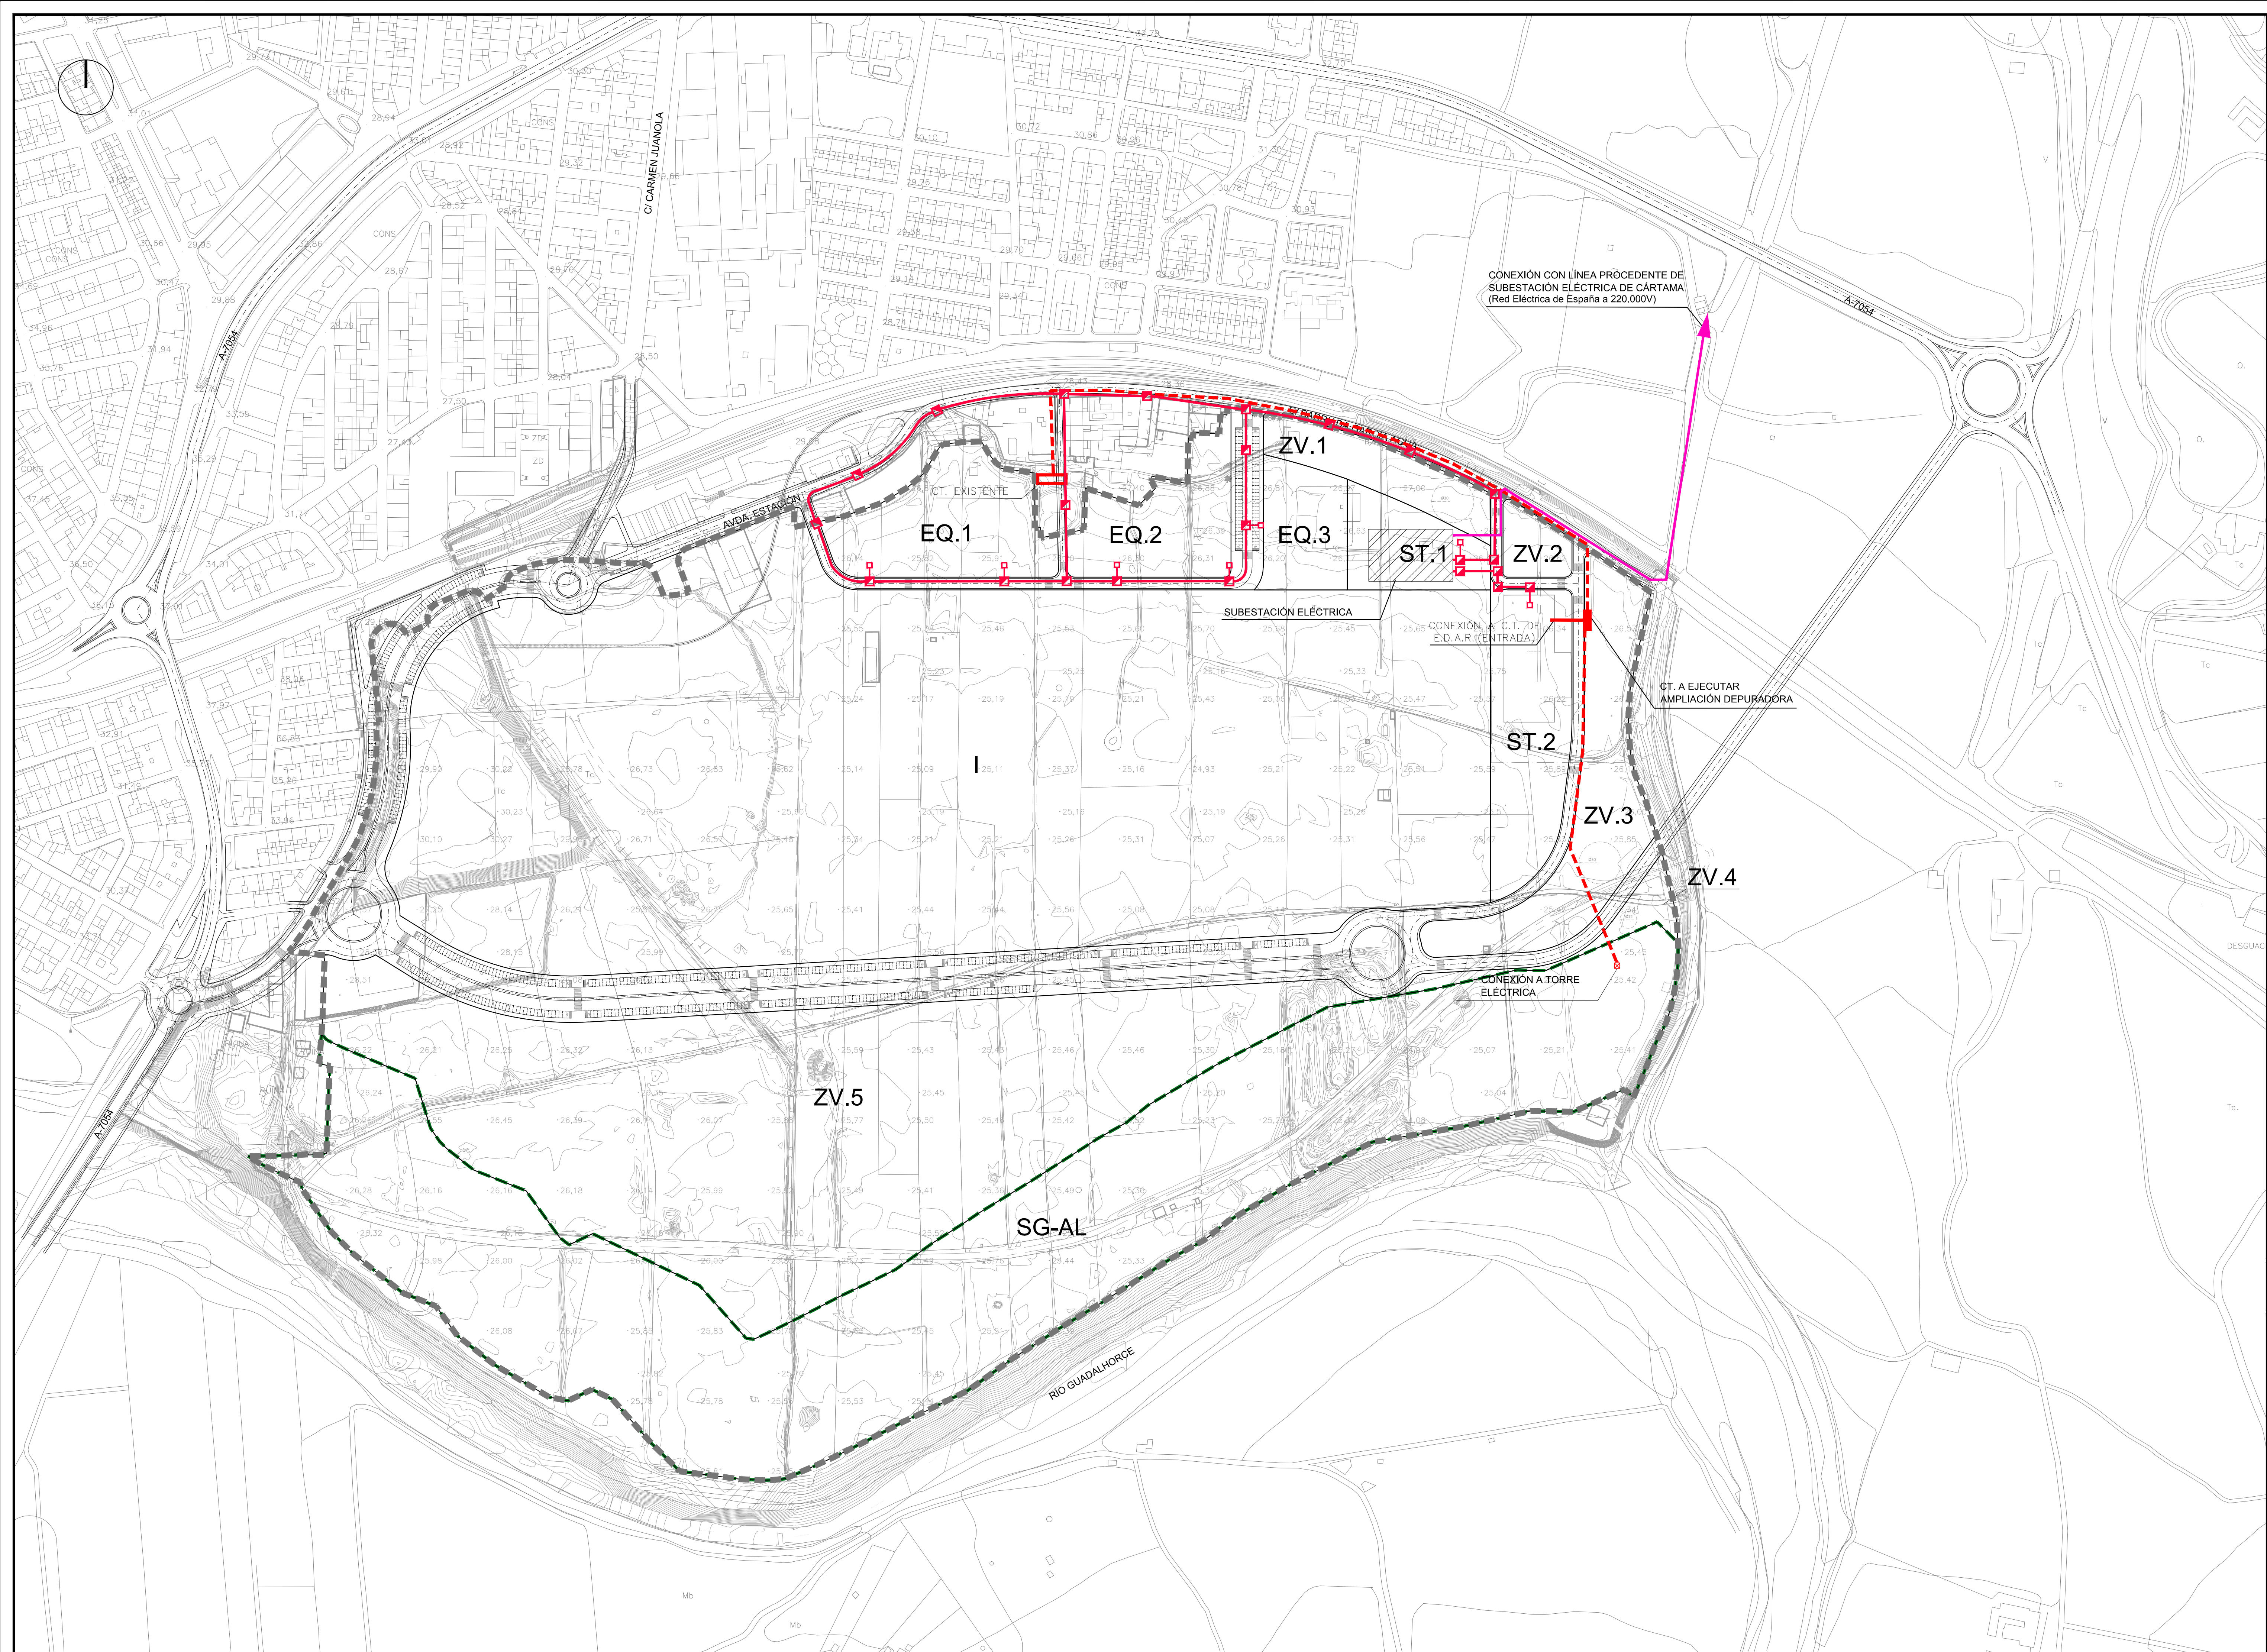



**JUNTA DE ANDALUCÍA**  
Consejería de Fomento, Articulación  
del Territorio y Vivienda

**ADMISIÓN A TRÁMITE**  
Resolución Dirección General de  
Ordenación del Territorio,  
Urbanismo y Agenda Urbana  
2 Junio 2026

- Legenda Red Eléctrica**
- Conexión con Subestación
  - Canalización proyectada
  - Acometida a parcela
  - Acometida a parcela
  - Canalización Existente

- Legenda Urbanística:**
- Límite del Proyecto de Actuación Autonómico
  - Límite Sistema General Adscrito


REFORMA MARZO 2026

PROYECTO DE ACTUACIÓN AUTONÓMICO

DENOMINACIÓN:  
PROYECTO DE ACTUACIÓN AUTONÓMICO DEL ÁMBITO DE LA DECLARACIÓN DE INTERÉS AUTONÓMICO PARA EL COMPLEJO INDUSTRIAL CÁRNICO FACCSA EN CÁRTAMA (MÁLAGA).

|                        |   |
|------------------------|---|
| EXPT. N°<br>1471PL     | PLANO:<br>P.- PLANOS DE PROYECTO.<br>P.3-PLANOS DE INFRAESTRUCTURAS<br>RED DE ELECTRICIDAD. DISTRIBUCIÓN DE<br>MEDIA Y BAJA TENSIÓN                                                                |
| PLANO N°<br>P.3.4      |   |
| ESCALA<br>1/2.000      | ASENJO Y ASOCIADOS<br>ARQUITECTURA Y URBANISMO S.L.P.   |
| FECHA<br>JUNIO<br>2025 | <br>PASEO DE BURGOS, 10 - 29011 CÁRTAMA (MÁLAGA)<br>ARQUITECTO DIRECTOR: ANGEL ASENJO DIAZ<br>COLEGADO N°: 67 |
| SUSTITUIDO             | PROMOTOR/ES :   |
| REVISIÓN<br>00         | FACCSA   |

FIRMA

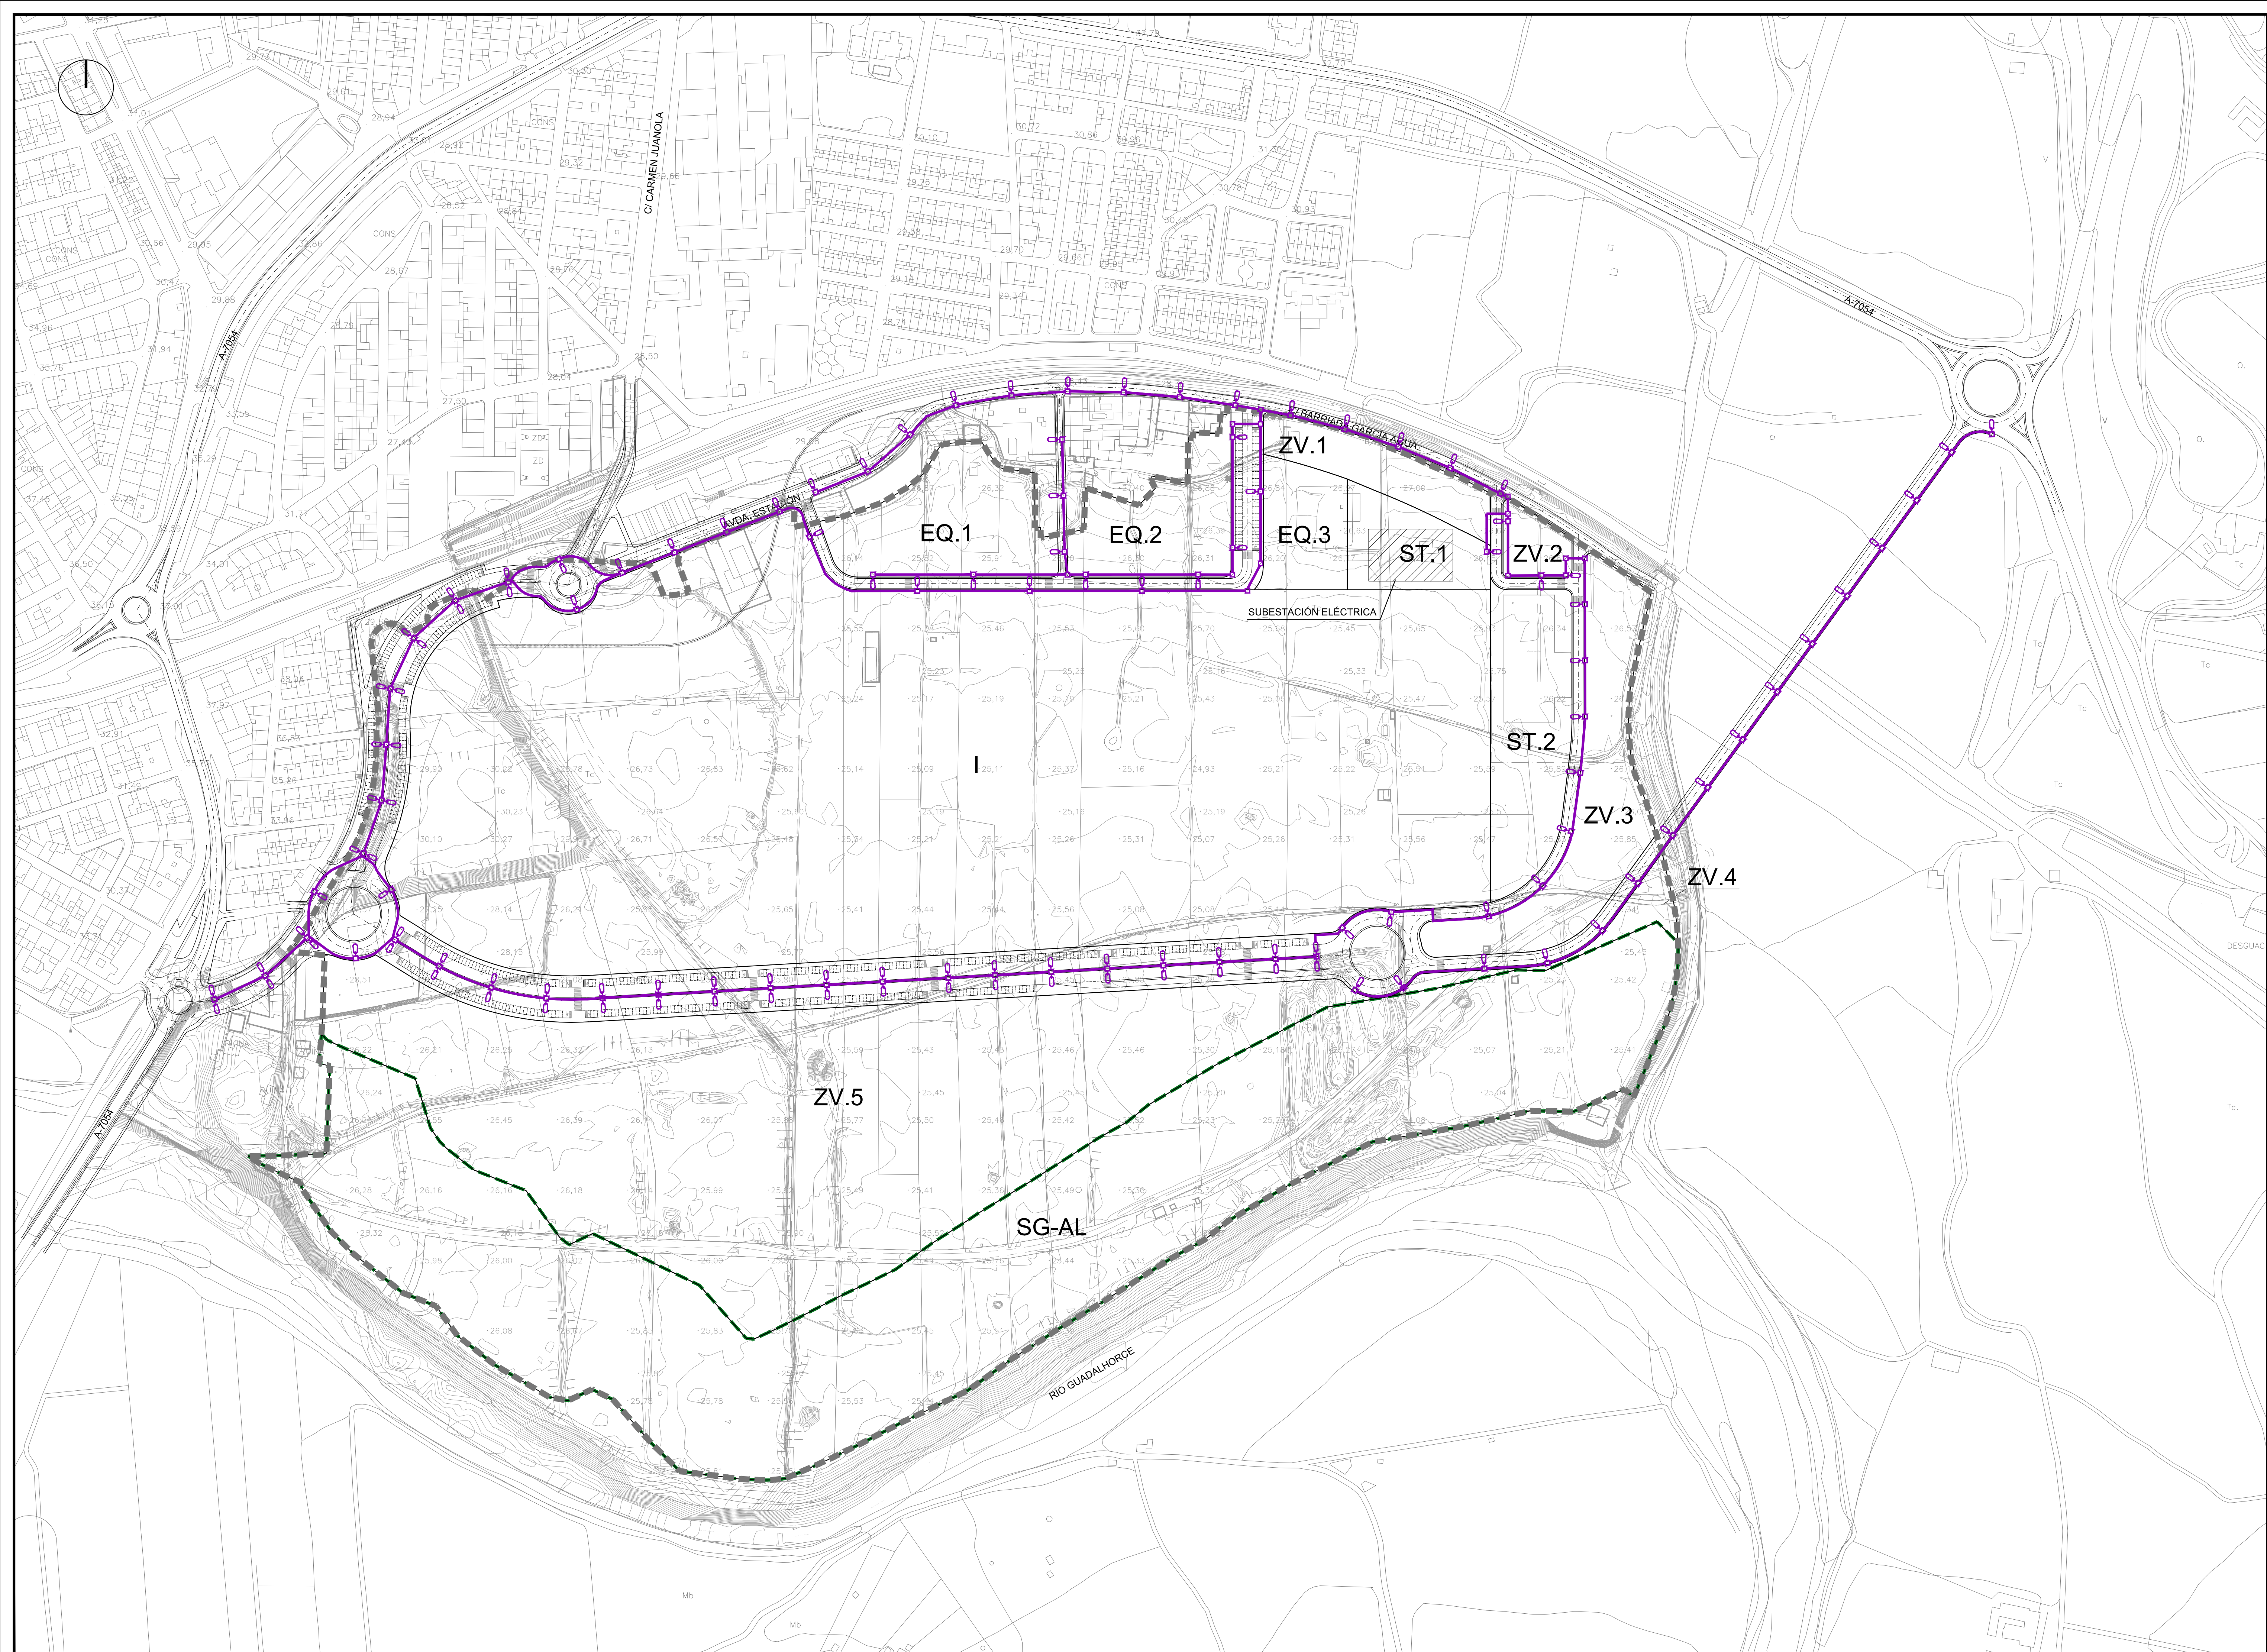



**JUNTA DE ANDALUCÍA**  
Consejería de Fomento, Articulación  
del Territorio y Vivienda

**ADMISIÓN A TRÁMITE**  
Resolución Dirección General de  
Ordenación del Territorio,  
Urbanismo y Agenda Urbana  
2 Junio 2026

- Legenda Red de Aluminado público**
- Red de aluminado público proyectada
  - Luminaria sobre columna para viario
  - Arqueta aluminado público

- Legenda Urbanística:**
- Límite del Proyecto de Actuación Autonómico
  - Límite Sistema General Adscrito

REFORMA MARZO 2026

PROYECTO DE ACTUACIÓN AUTONÓMICO

DENOMINACIÓN:  
PROYECTO DE ACTUACIÓN AUTONÓMICO DEL ÁMBITO DE LA DECLARACIÓN DE INTERÉS AUTONÓMICO PARA EL COMPLEJO INDUSTRIAL CÁRNICO FACCSA EN CÁRTAMA (MÁLAGA).

|          |        |        |                                                                                       |
|----------|--------|--------|---------------------------------------------------------------------------------------|
| EXPT. N° | 1471PL | PLANO: | P.- PLANOS DE PROYECTO.<br>P.3-PLANOS DE INFRAESTRUCTURAS<br>RED DE ALUMBRADO PÚBLICO |
| PLANO N° | P.3.5  |        |                                                                                       |

ESCALA  
1/2.000

FECHA  
JUNIO 2025

SUSTITUIDO

REVISIÓN  
00

ASENJO Y ASOCIADOS  
ARQUITECTURA Y URBANISMO S.L.P.




ASENJO Y ASOCIADOS  
PASEO DE LA REVOLUCIÓN, 11 - 29002 CÁRTAMA (MÁLAGA)  
TEL: 952 44 44 44 FAX: 952 44 44 44

ARQUITECTO DIRECTOR: ANGEL ASENJO DIAZ  
COLEGIADO N°: 67

PROMOTOR/ES :

FACCSA

FIRMA

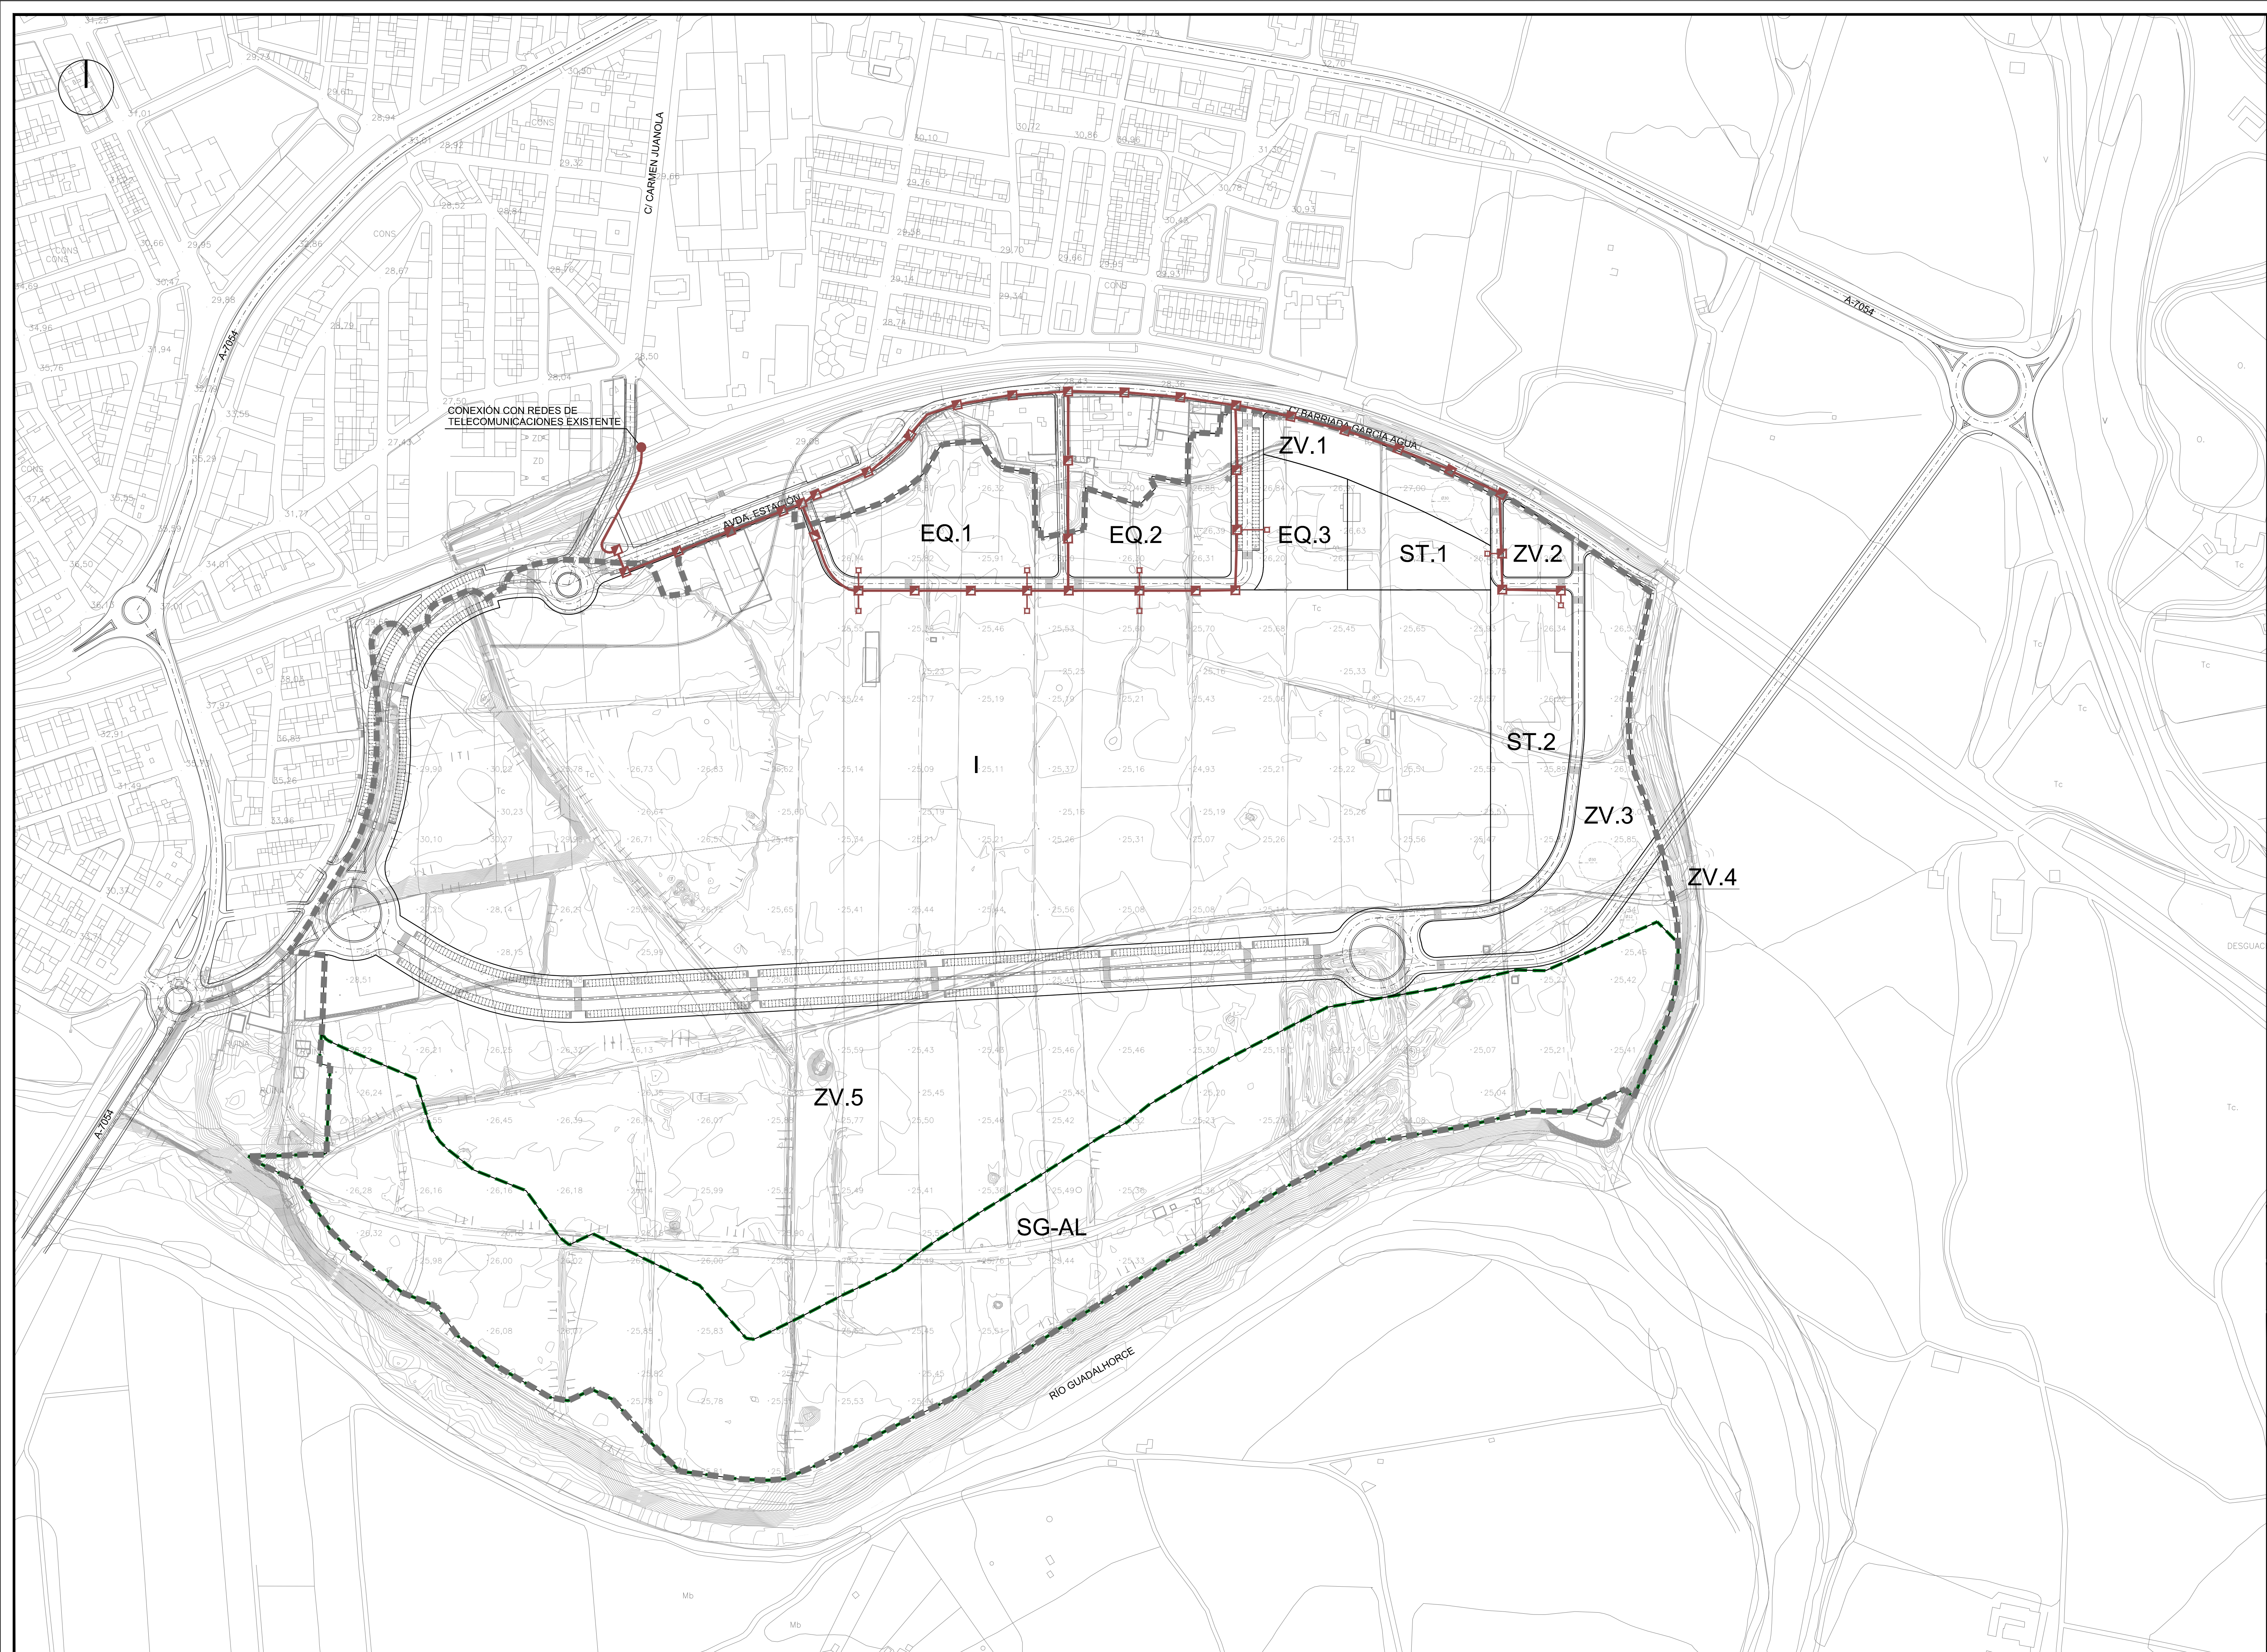

CONEXIÓN CON REDES DE  
TELECOMUNICACIONES EXISTENTE

EQ.1

EQ.2

EQ.3

ST.1

ZV.2

ST.2

ZV.3

ZV.4

ZV.5

SG-AL

RIO GUADALQUIVIR



**JUNTA DE ANDALUCÍA**  
Consejería de Fomento, Articulación  
del Territorio y Vivienda

**ADMISIÓN A TRÁMITE**  
Resolución Dirección General de  
Ordenación del Territorio,  
Urbanismo y Agenda Urbana  
2 Junio 2026

- Leyenda Red de Telecomunicaciones**
- Red de telecomunicaciones proyectada
  - Arqueta de telecomunicaciones
  - Acometida de telecomunicaciones

- Leyenda Urbanística:**
- Límite del Proyecto de Actuación Autonómico
  - Límite Sistema General Adscrito

REFORMA MARZO 2026

PROYECTO DE ACTUACIÓN AUTONÓMICO

DENOMINACIÓN:  
PROYECTO DE ACTUACIÓN AUTONÓMICO DEL ÁMBITO DE LA  
DECLARACIÓN DE INTERÉS AUTONÓMICO PARA EL COMPLEJO  
INDUSTRIAL CÁRNICO FACCSA EN CÁRTAMA (MÁLAGA).

|            |               |        |                                                                                        |
|------------|---------------|--------|----------------------------------------------------------------------------------------|
| EXPT. N.º  | 1471PL        | PLANO: | P.- PLANOS DE PROYECTO.<br>P.3-PLANOS DE INFRAESTRUCTURAS<br>RED DE TELECOMUNICACIONES |
| PLANO N.º  | P.3.6         |        |                                                                                        |
| ESCALA     | 1/2.000       |        |                                                                                        |
| FECHA      | JUNIO<br>2025 |        |                                                                                        |
| SUSTITUIDO |               |        |                                                                                        |
| REVISIÓN   | 00            |        |                                                                                        |

ASENJO Y ASOCIADOS  
ARQUITECTURA Y URBANISMO S.L.P.



ARQUITECTO DIRECTOR: ANGEL ASENJO DIAZ  
COLEGIADO N.º: 67

PROMOTOR/ES :

FACCSA

FIRMA





**JUNTA DE ANDALUCÍA**  
Consejería de Fomento, Articulación  
del Territorio y Vivienda

**ADMISIÓN A TRÁMITE**  
Resolución Dirección General de  
Ordenación del Territorio,  
Urbanismo y Agenda Urbana  
2 Junio 2026

**Leyenda Red de Gas**

Red de gas proyectada

**Leyenda Urbanística:**

----- Límite del Proyecto de Actuación Autonómico

----- Límite Sistema General Adscrito

REFORMA MARZO 2026

PROYECTO DE ACTUACIÓN AUTONÓMICO

DENOMINACIÓN:

PROYECTO DE ACTUACIÓN AUTONÓMICO DEL ÁMBITO DE LA DECLARACIÓN DE INTERÉS AUTONÓMICO PARA EL COMPLEJO INDUSTRIAL CÁRNICO FACCSA EN CÁRTAMA (MÁLAGA).

|           |                                |
|-----------|--------------------------------|
| EXPTº N.º | PLANO:                         |
| 1471PL    | P.- PLANOS DE PROYECTO.        |
| PLANO N.º | P.3-PLANOS DE INFRAESTRUCTURAS |
| P.3.7     | RED DE GAS                     |

ESCALA

1/2.000

FECHA

JUNIO 2025

SUSTITUIDO

REVISIÓN

00

ASENJO Y ASOCIADOS

ARQUITECTURA Y URBANISMO S.L.P.



ARQUITECTO DIRECTOR: ANGEL ASENJO DIAZ

COLEGIADO N.º: 67

PROMOTOR/ES :

FACCSA

FIRMA





**JUNTA DE ANDALUCÍA**  
Consejería de Fomento, Articulación  
del Territorio y Vivienda

**ADMISIÓN A TRÁMITE**  
Resolución Dirección General de  
Ordenación del Territorio,  
Urbanismo y Agenda Urbana  
2 Junio 2026

- Leyenda Agua Reciclada Riego**
- Red de Agua Reciclada Proyectada PEØ90
  - Red de Agua Reciclada Proyectada PEØ40
  - Boca de Riego

- Leyenda Urbanística:**
- Límite del Proyecto de Actuación Autonómico
  - Límite Sistema General Adscrito

REFORMA MARZO 2026

PROYECTO DE ACTUACIÓN AUTONÓMICO

DENOMINACIÓN:  
PROYECTO DE ACTUACIÓN AUTONÓMICO DEL ÁMBITO DE LA DECLARACIÓN DE INTERÉS AUTONÓMICO PARA EL COMPLEJO INDUSTRIAL CÁRNICO FACCSA EN CÁRTAMA (MÁLAGA).

|          |        |        |                                                                                          |
|----------|--------|--------|------------------------------------------------------------------------------------------|
| EXPT. N° | 1471PL | PLANO: | P.- PLANOS DE PROYECTO.<br>P.3-PLANOS DE INFRAESTRUCTURAS<br>RED DE AGUA RECICLADA RIEGO |
| PLANO N° | P.3.8  |        |                                                                                          |

ESCALA  
1/2.000

FECHA  
JUNIO 2025

SUSTITUIDO

REVISIÓN  
00

ASENJO Y ASOCIADOS  
ARQUITECTURA Y URBANISMO S.L.P.



ARQUITECTO DIRECTOR: ANGEL ASENJO DIAZ  
COLEGIADO N°: 67

PROMOTOR/ES :

FACCSA

FIRMA