


DOCUMENTACION GRAFICA
PLANOS

Nº Reg. Entrada: 2025999012933115. Fecha/Hora: 06/11/2025 18:24:10

Avd. Andalucía, 87. 04820 Vélez Rubio (Almería)
Telf/fax. 950 411 314 Mov. 658 812 577. e-mail: proinvel@gmail.es

Puede verificar la integridad de este documento mediante la lectura del código QR adjunto o mediante el acceso a la dirección https://ws050.juntadeandalucia.es:443/verificarFirma/ indicando el código de VERIFICACIÓN			
FIRMADO POR	JUAN FRANCISCO JIMENEZ FERNANDEZ	06/11/2025	
VERIFICACIÓN	PEGVE975T3RJY7R85QZGTHVEZVJBLG	PÁG. 4/15	

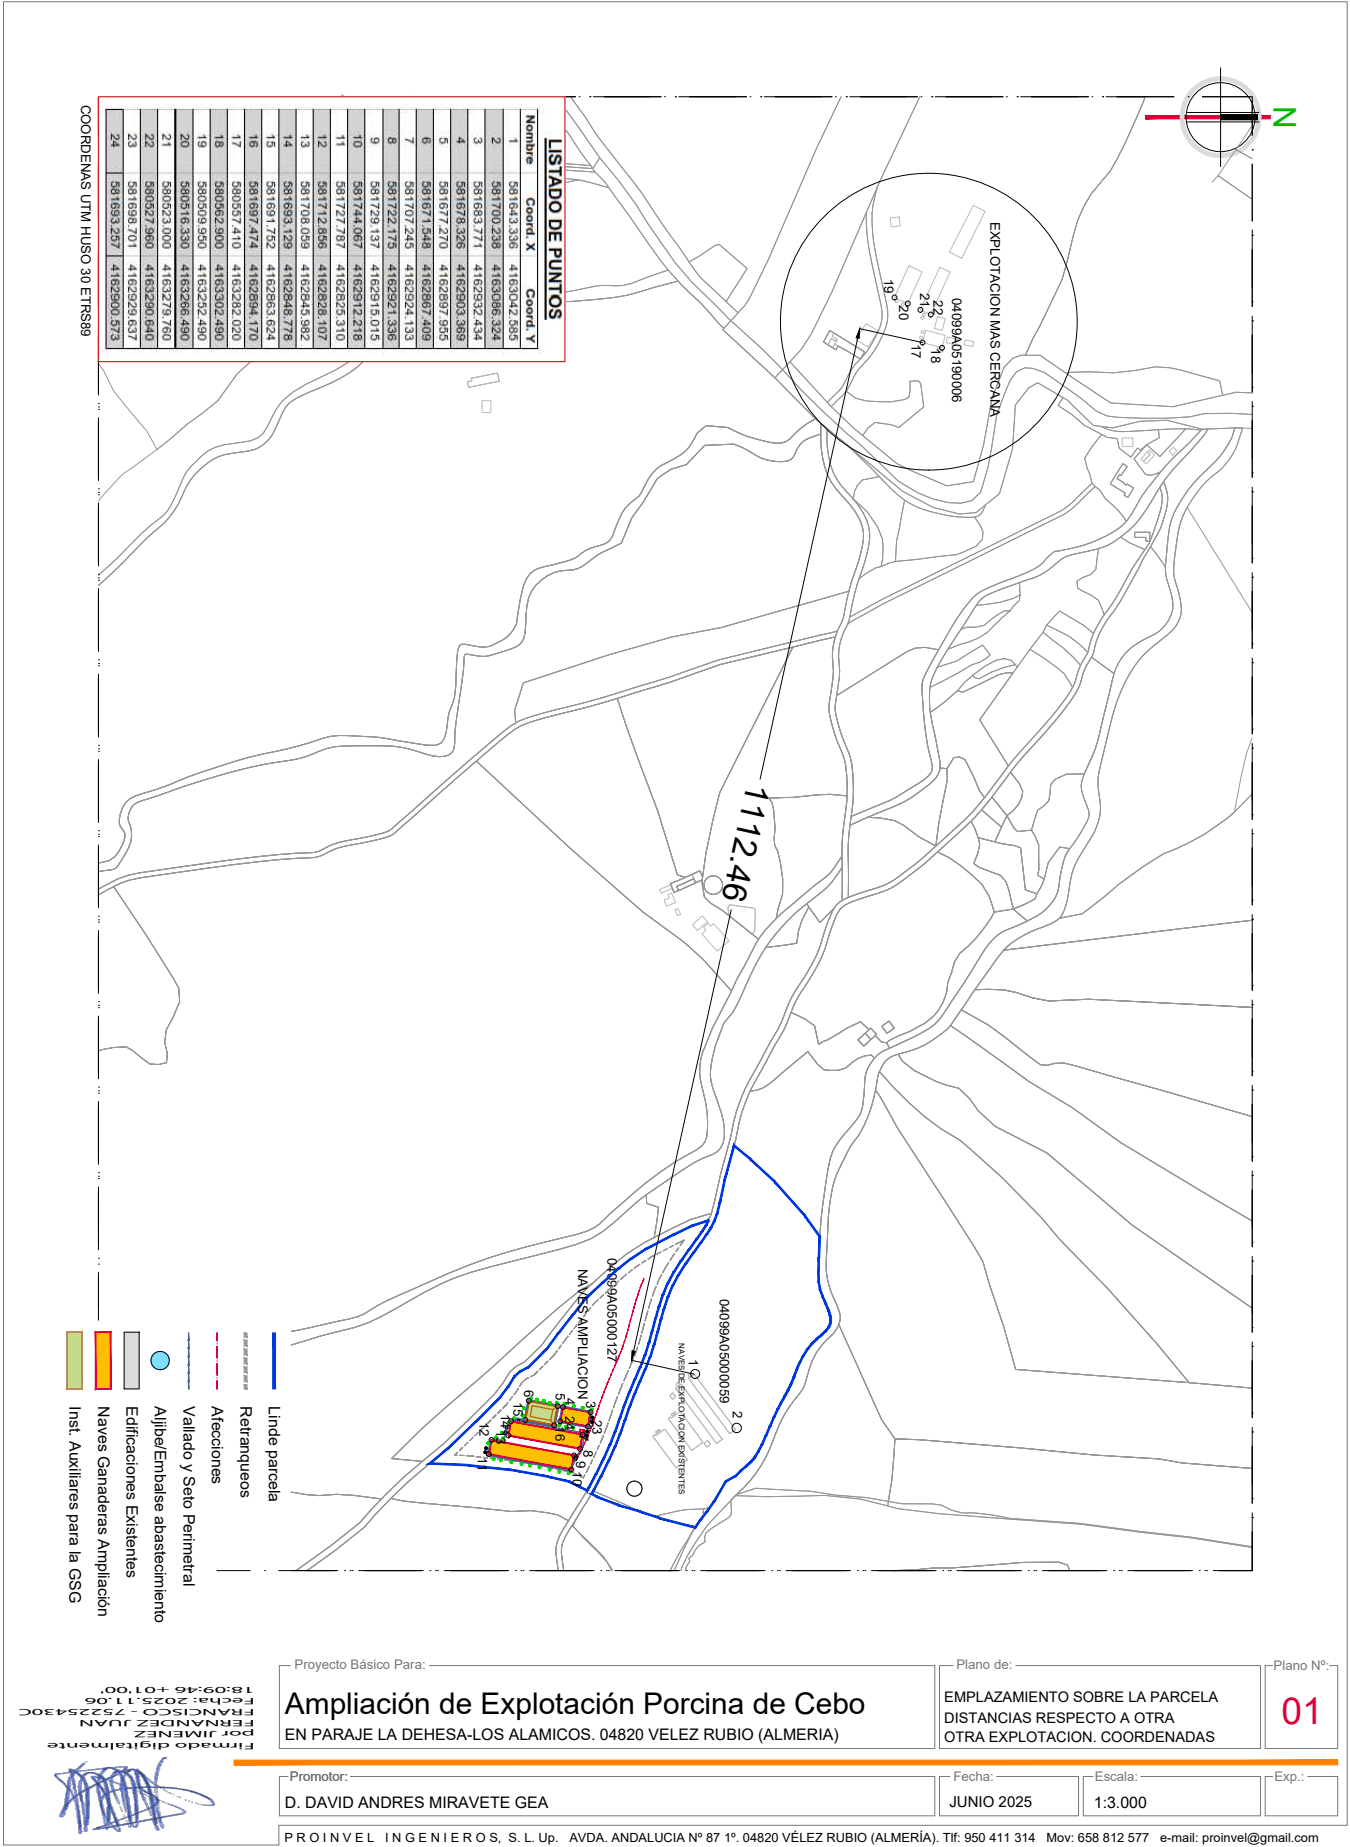

COORDENADAS UTM HUSO 30 ETRS89

LISTADO DE PUNTOS			
Nombre	Coord. X	Coord. Y	
1	581643.336	4163042.585	
2	581700.238	4163066.324	
3	581683.171	4162932.434	
4	581678.328	4162903.369	
5	581677.270	4162897.905	
6	581671.648	4162867.409	
7	581707.245	4162924.133	
8	581722.175	4162921.336	
9	581729.137	4162916.015	
10	581744.667	4162912.218	
11	581721.787	4162923.310	
12	581712.856	4162928.107	
13	581708.059	4162945.982	
14	581693.129	4162848.778	
15	581691.752	4162863.624	
16	581697.474	4162894.170	
17	580057.410	4163282.020	
18	580062.900	4163302.490	
19	580059.950	4163252.490	
20	580056.330	4163266.430	
21	580023.000	4163279.760	
22	580027.980	4163290.640	
23	581698.701	4162929.637	
24	581693.257	4162900.573	

- Límite parcela
- Retranqueos
- Afecciones
- Vialidad y Seto Perimetral
- Aljibe/Enbalse abastecimiento
- Edificaciones Existentes
- Naves Ganaderas Ampliación
- Inst. Auxiliares para la GSG



Firmado digitalmente por JIMENEZ FERNANDEZ JUAN FRANCISCO - 752225430C Fecha: 2025.11.06 18:10:06 +01'00'

Proyecto Básico Para:
Ampliación de Explotación Porcina de Cebo
EN PARAJE LA DEHESA-LOS ALAMICOS. 04820 VELEZ RUBIO (ALMERIA)

Plano de:
EMPLAZAMIENTO SOBRE LA PARCELA
DISTANCIAS RESPECTO A OTRA
OTRA EXPLOTACION. COORDENADAS

Plano Nº:
02

Promotor:
D. DAVID ANDRES MIRAVETE GEA

Fecha:
JUNIO 2025

Escala:
1:3.000

Exp.:

PROINVEL INGENIEROS, S. L. Up. AVDA. ANDALUCIA Nº 87 1º. 04820 VÉLEZ RUBIO (ALMERÍA). Tlf: 950 411 314 Mov: 658 812 577 e-mail: proinvel@gmail.com

Puede verificar la integridad de este documento mediante la lectura del código QR adjunto o mediante el acceso a la dirección <https://ws050.juntadeandalucia.es:443/verificarFirma/> indicando el código de VERIFICACIÓN

FIRMADO POR

JUAN FRANCISCO JIMENEZ FERNANDEZ


06/11/2025

VERIFICACIÓN


PEGVE975T3RJY7R85QZGTHVEZVJBLG

PÁG. 6/15



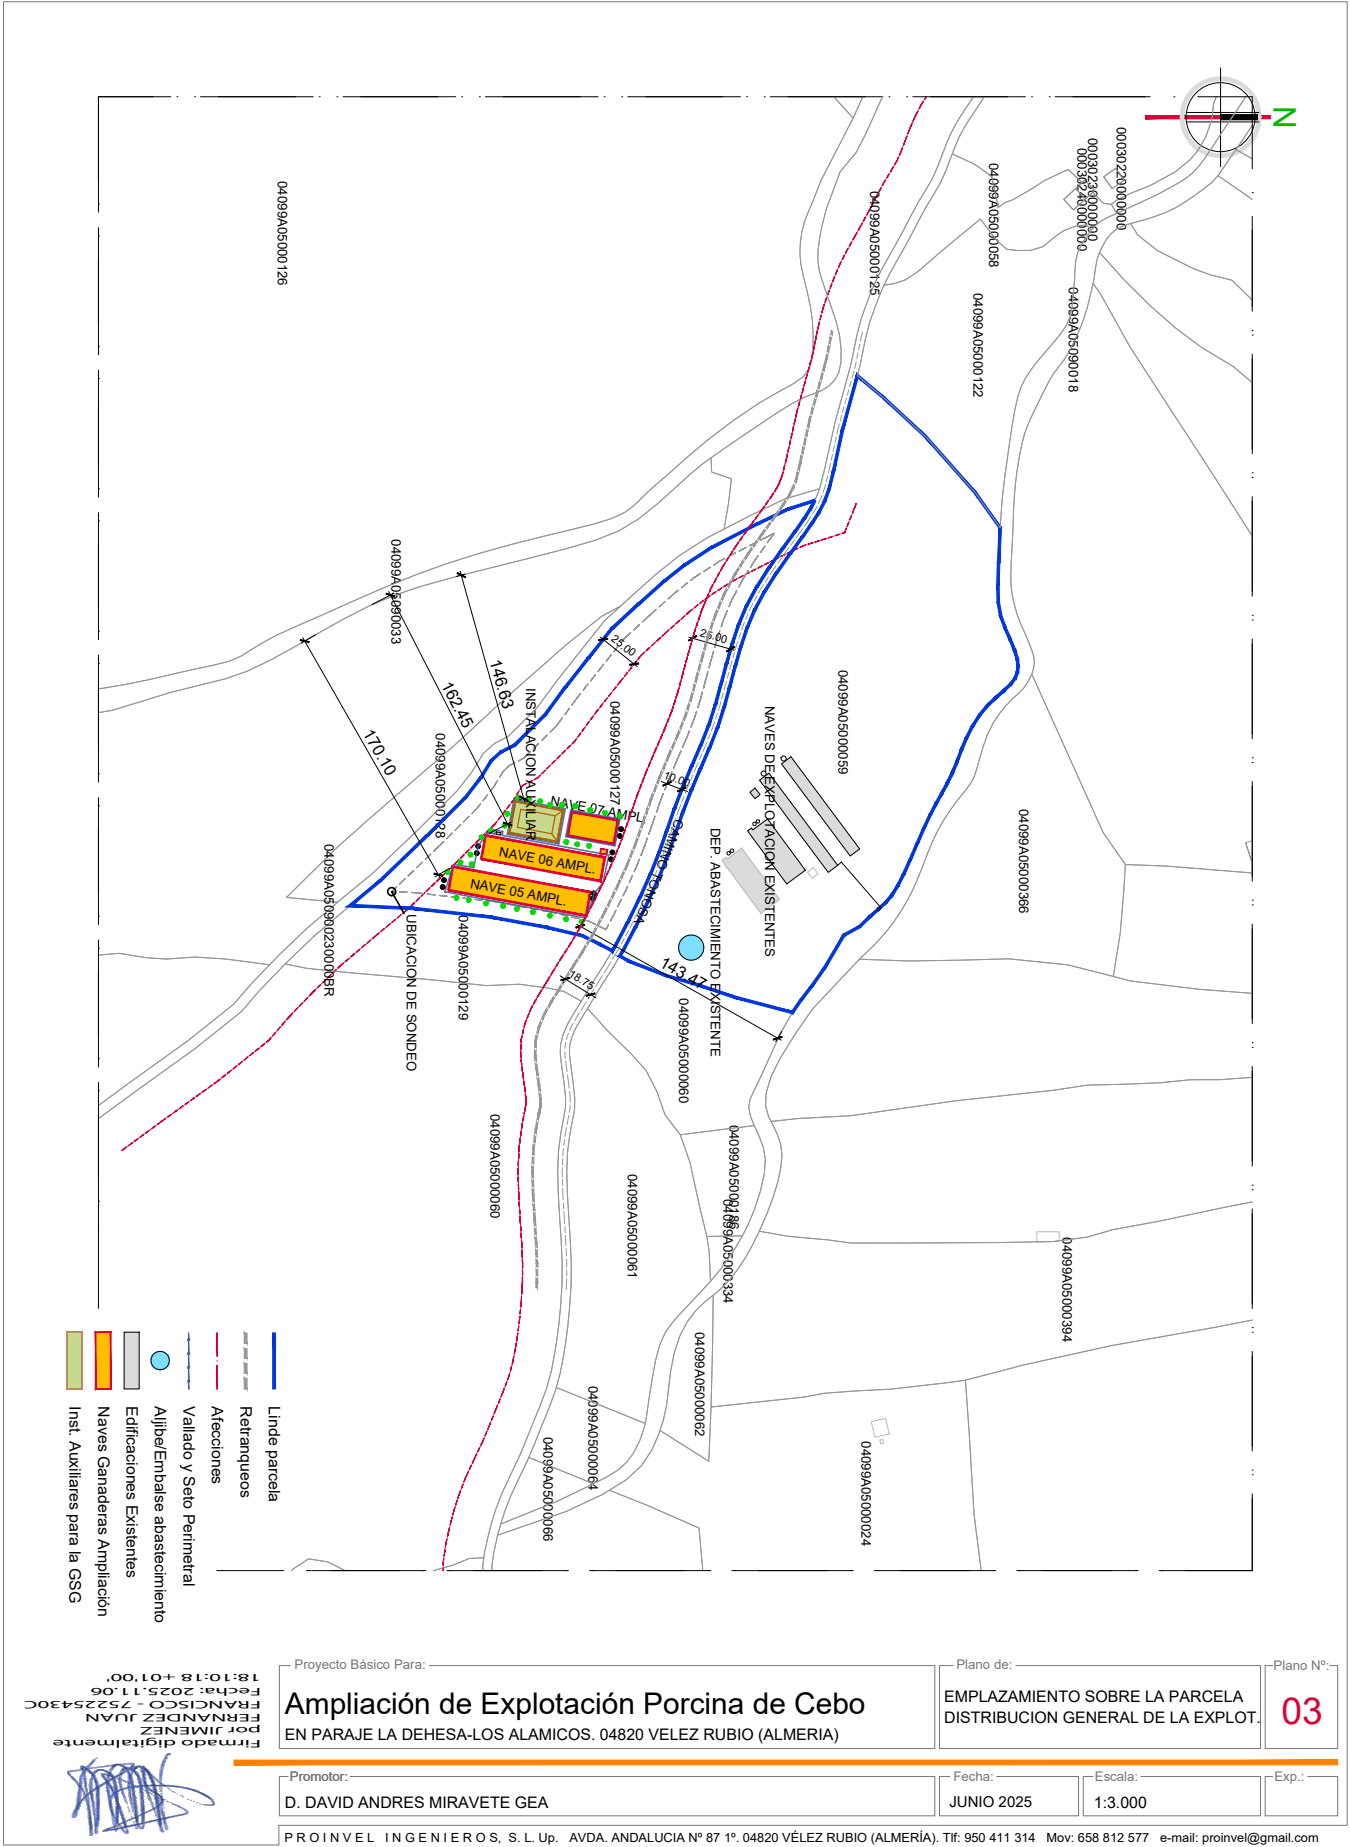

Puede verificar la integridad de este documento mediante la lectura del código QR adjunto o mediante el acceso a la dirección https://ws050.juntadeandalucia.es:443/verificarFirma/ indicando el código de VERIFICACIÓN			
FIRMADO POR	JUAN FRANCISCO JIMENEZ FERNANDEZ	06/11/2025	
VERIFICACIÓN	PEGVE975T3RJY7R85QZGTHVEZVJBLG	PÁG. 7/15	

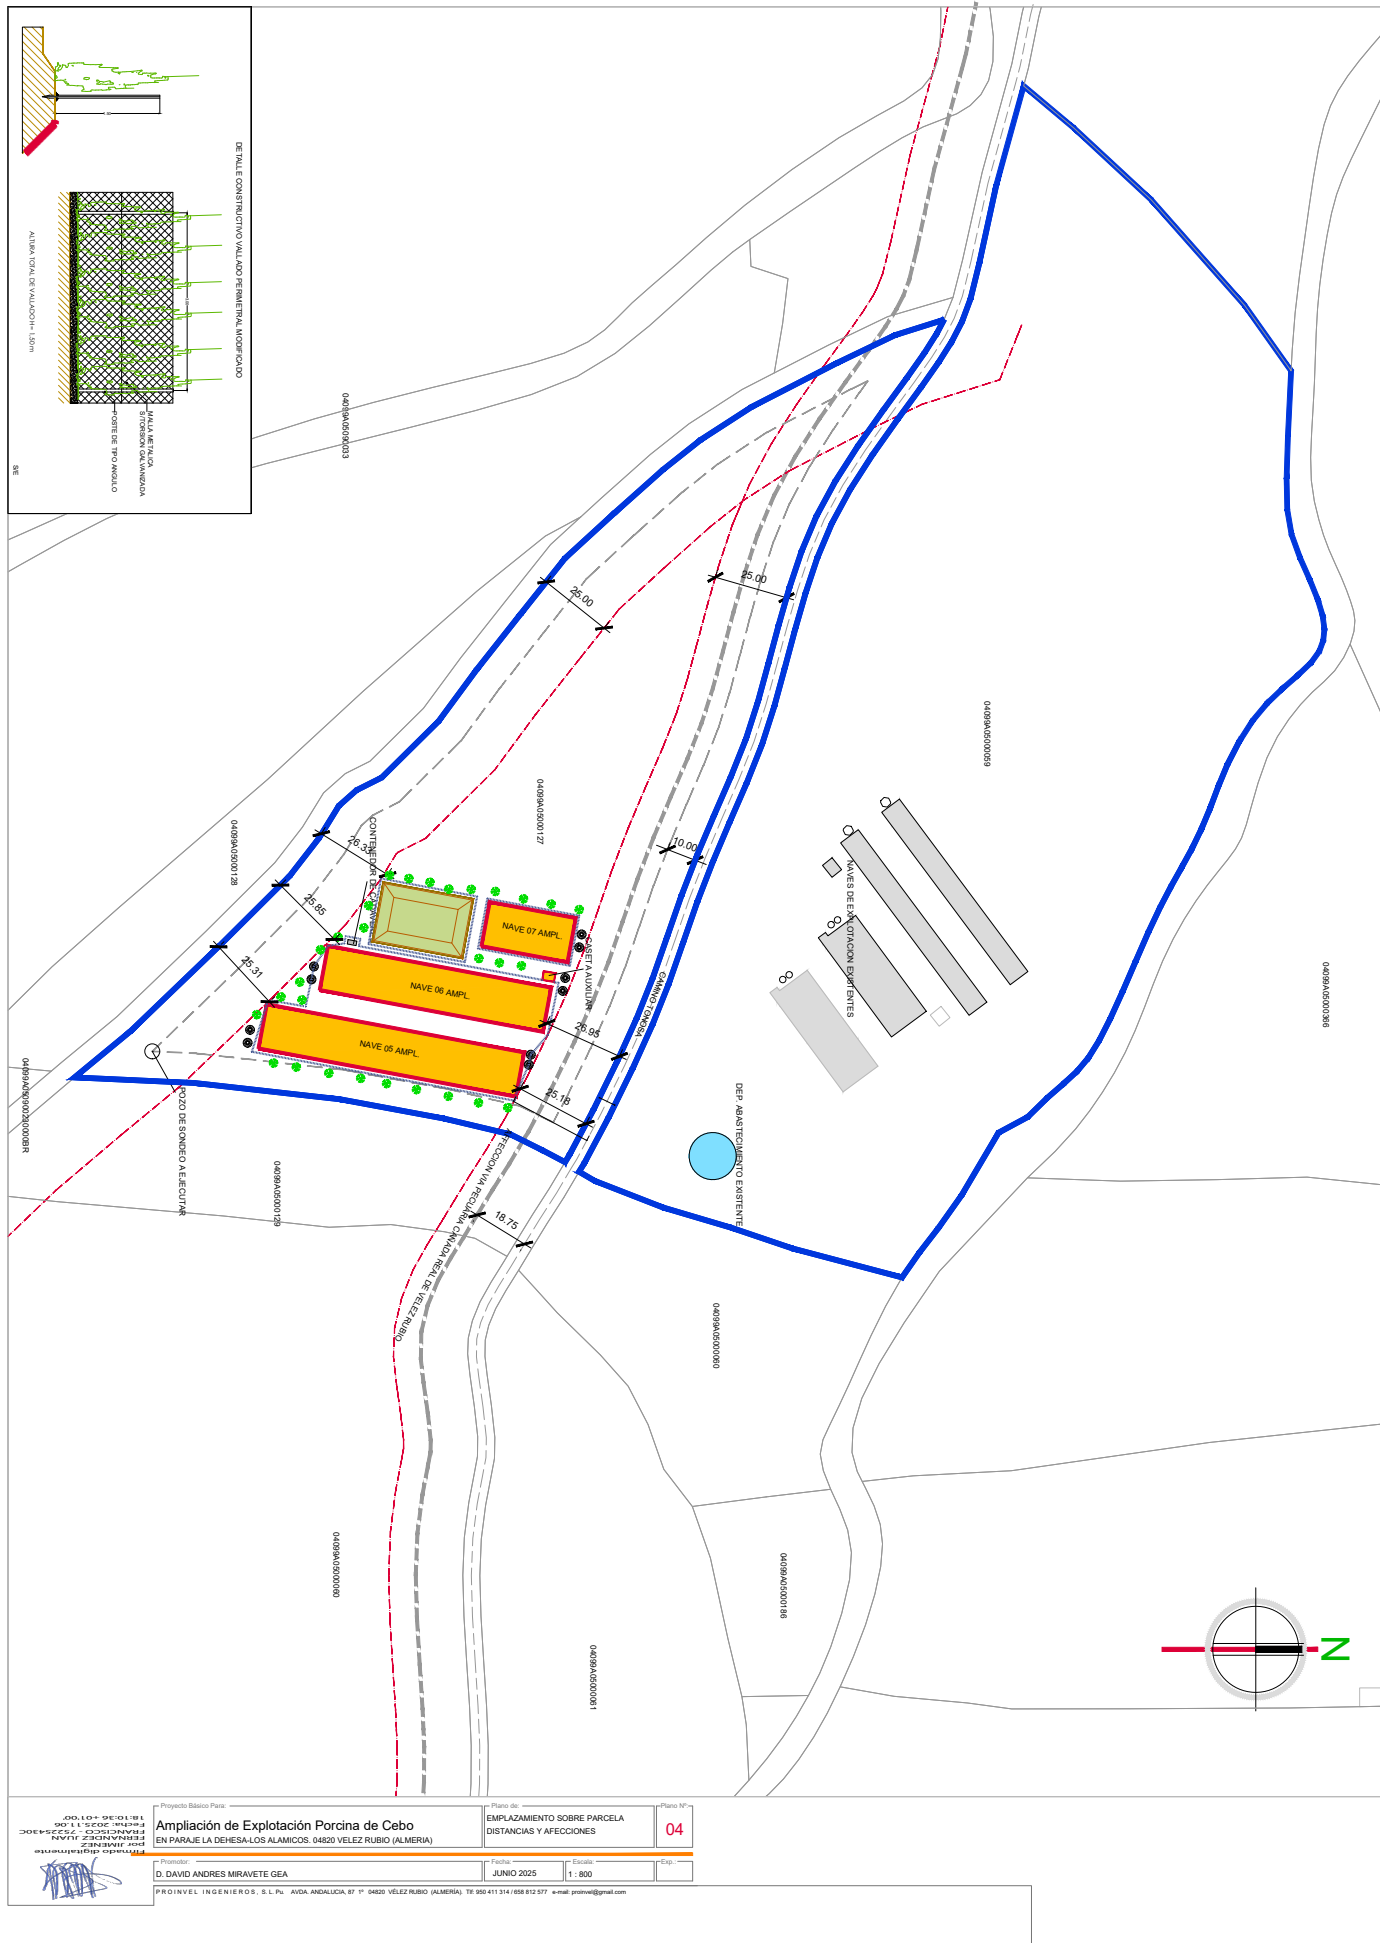

FIRMADO POR	JUAN FRANCISCO JIMENEZ FERNANDEZ	06/11/2025
VERIFICACIÓN	PEGVE975T3RJY7R85QZGTHVEZVJBLG	PÁG. 8/15